


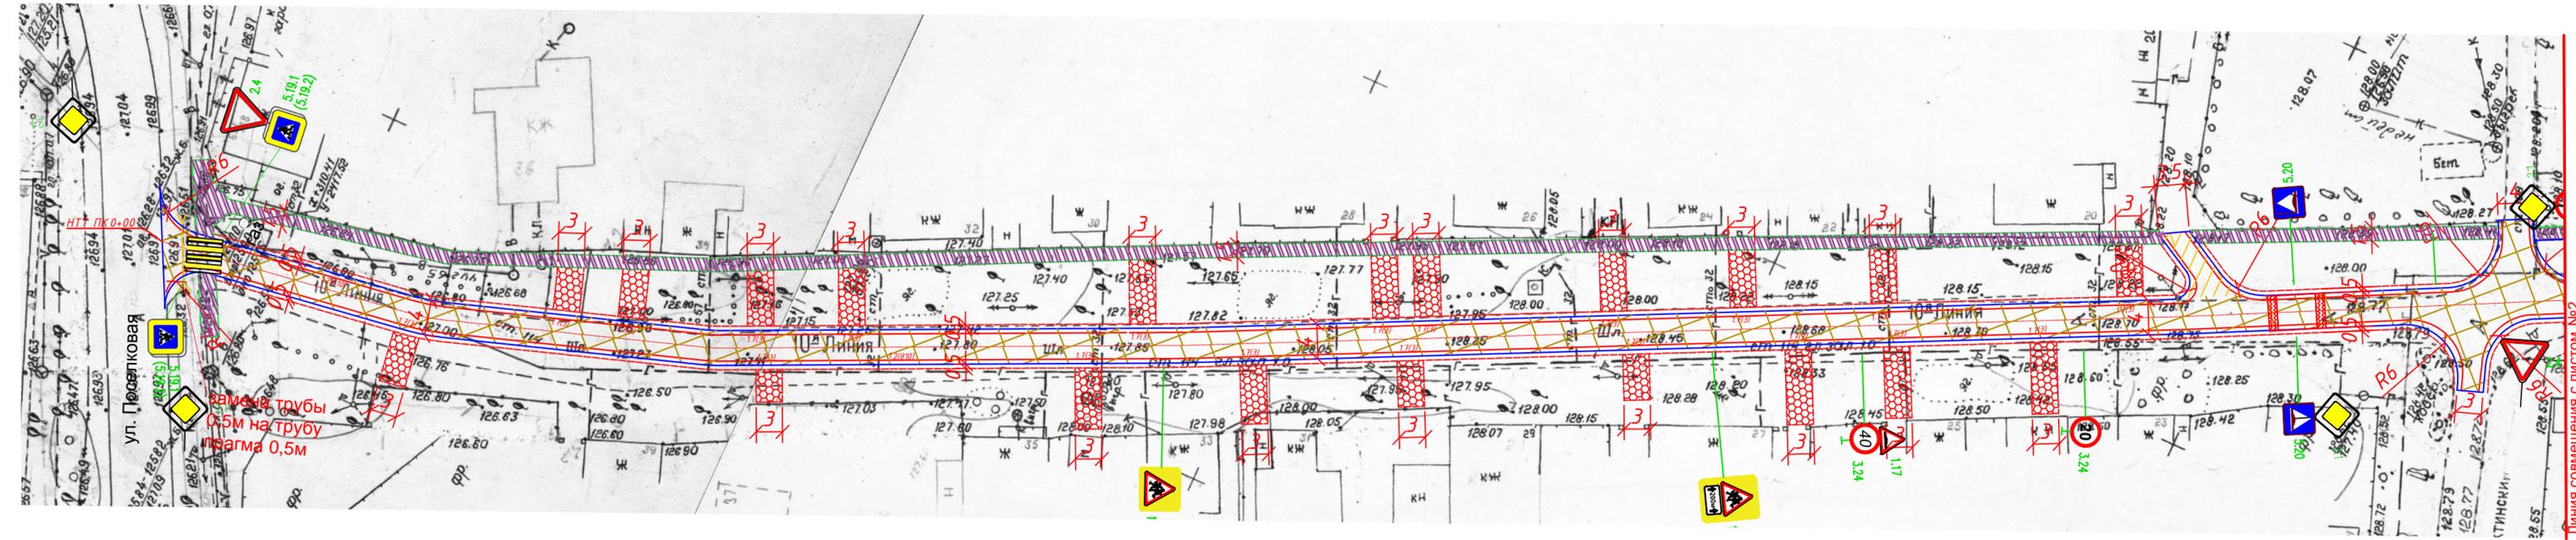

ВНИМАНИЕ!
Перед началом земляных и планировочных работ вызвать представителей организаций, эксплуатирующих инженерные коммуникации

Согласовано:
Начальник управления благоустройства Администрации города Иванова
[Подпись]
/ С.Н. Бобышев /



Линия совмещения с листом №2

Согласовано
Взам.инж.М.
Подпись и дата
Инв.№, подл.

Tun 1

Асфальтобетон марки А16В/1 по ГОСТ 58406.2-2020 на битуме БНД 70/100 по ГОСТ 33133-2014 - 0,05 м
Выравнивающий слой из асфальтобетона марки А5В/1 по ГОСТ 58406.2-2020 на БНД 70/100 по ГОСТ 33133-2014
Фрезерование существующего асфальтобетонного покрытия
Существующая дорожная одежда (покрытие - асфальтобетон)




Tun 2

Асфальтобетон марки А16В/1 по ГОСТ 58406.2-2020 на битуме БНД 70/100 по ГОСТ 33133-2014 - 0,04 м
Нижний слой из асфальтобетона марки А32НН по ГОСТ 58406.2-2020 на БНД 70/100 по ГОСТ 33133-2014-0,06 м
Выравнивающий слой из щебня М-800
Фр. 16-31,5 мм по ГОСТ 32703-2014 - 0,12 м
Прослойка из георешетки Ультростаб Про 50-50/40



Tun 3

Асфальтобетон марки А5В/1 по ГОСТ 58406.2-2020 на битуме БНД 70/100 по ГОСТ 33133-2014 - 0,04 м
на выравнивающем слое из а/б гранулита
Выравнивающий слой из щебня М-800
Фр. 16-31,5 мм по ГОСТ 32703-2014

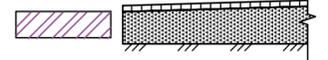

Условные обозначения:

- ось проектируемой автодороги;
- кромка проезжей части;
- установка бортового камня БР 100.20.8;
- укрепленная кромка проезжей части
- - - бортовой камень БР100х30х15;
- дорожная одежда по Типу 1;
- дорожная одежда по Типу 2;
- дорожная одежда по Типу 3;
- щебеночное покрытие съездов (10 см)
- 1.1(50) - нанесение разметки

Примечания:




1. Размеры на чертеже указаны в метрах

						ПСД-06-1-10/14-04			
						Ремонт автомобильной дороги общего пользования местного значения городского округа Иваново. 10-я Линия (от ул.Поселковая до Бакинского проезда)			
Изм.	Колуч.	Лист	Ндок.	Подп.	Дата	Автомобильная дорога	Стадия	Лист	Листов
Разраб.	Симонов			<i>[Подпись]</i>	10.21		П	1	2
Проверил	Симонов			<i>[Подпись]</i>	10.21				
						Детальный план М1:500	ИП "Симонов Р.В."		



ВНИМАНИЕ!
Перед началом земляных и планировочных работ вызвать представителей организаций, эксплуатирующих инженерные коммуникации

Согласовано:
Начальник управления благоустройства Администрации города Иванова
/ С.Н. Бобышев /

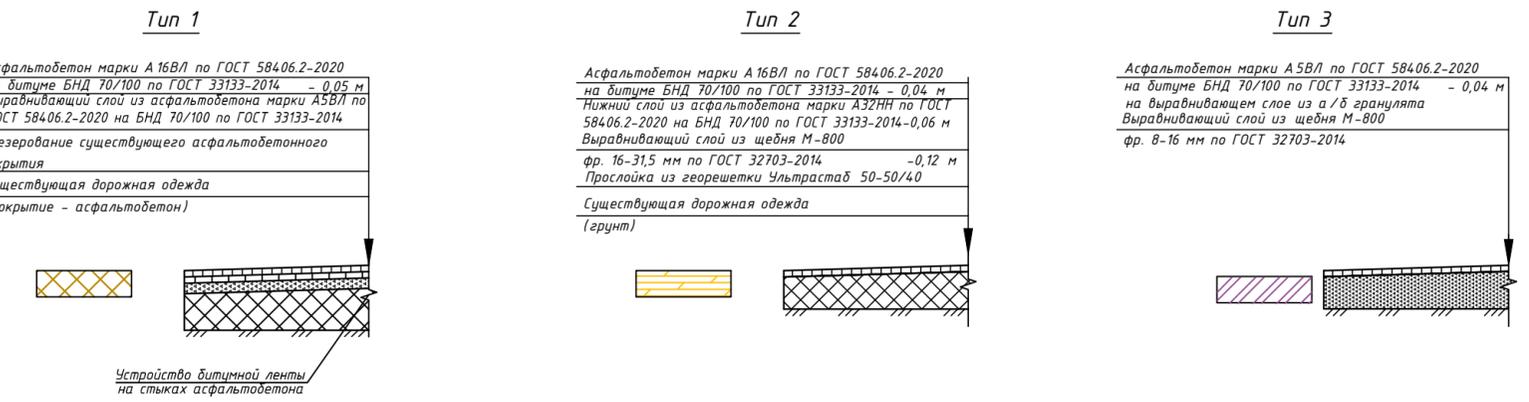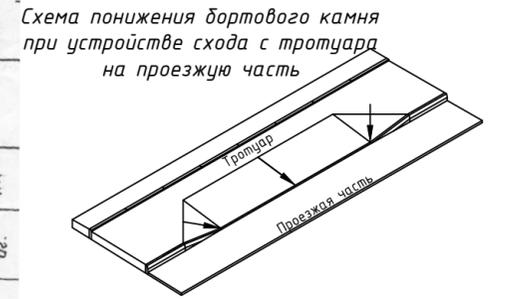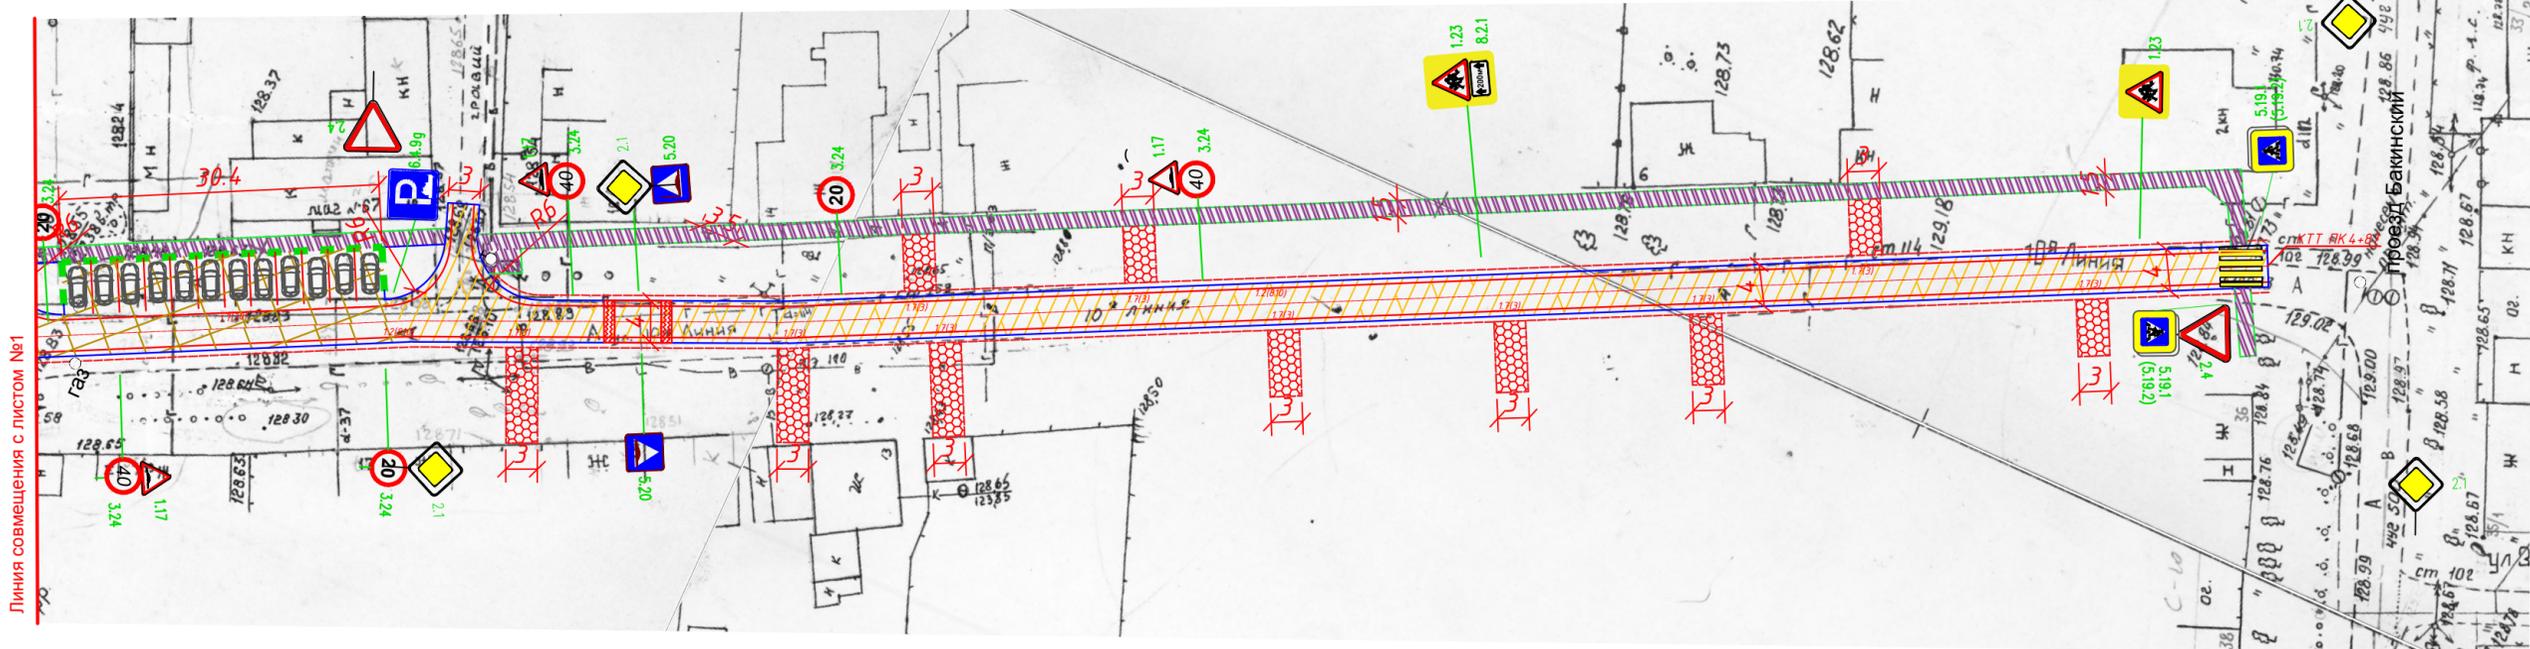

- Условные обозначения:**
- ось проектируемой автодороги;
 - кромка проезжей части;
 - установка бортового камня БР 100.20.8;
 - укрепленная кромка проезжей части
 - бортовой камень БР100х30х15;
 - дорожная одежда по Туну 1;
 - дорожная одежда по Туну 2;
 - дорожная одежда по Туну 3;
 - щебеночное покрытие съездов (10 см)
 - 1.1(50) — нанесение разметки

Примечания:
1. Размеры на чертеже указаны в метрах

Согласовано
Взам.инв.М.
Подпись и дата
Инв.М. подл.

						ПСД-06-1-10/14-04			
						Ремонт автомобильной дороги общего пользования местного значения городского округа Иваново . 10-я Линия (от ул.Поселковая до Бакинского проезда.)			
Изм.	Колуч.	Лист	Н док.	Подр.	Дата	Автомобильная дорога	Стадия	Лист	Листов
Разраб.	Симонов				10.21		П	2	2
Проверил	Симонов				10.21	Детальный план М1:500	ИП "Симонов Р.В."		
ГИП	Симонов				10.21				