


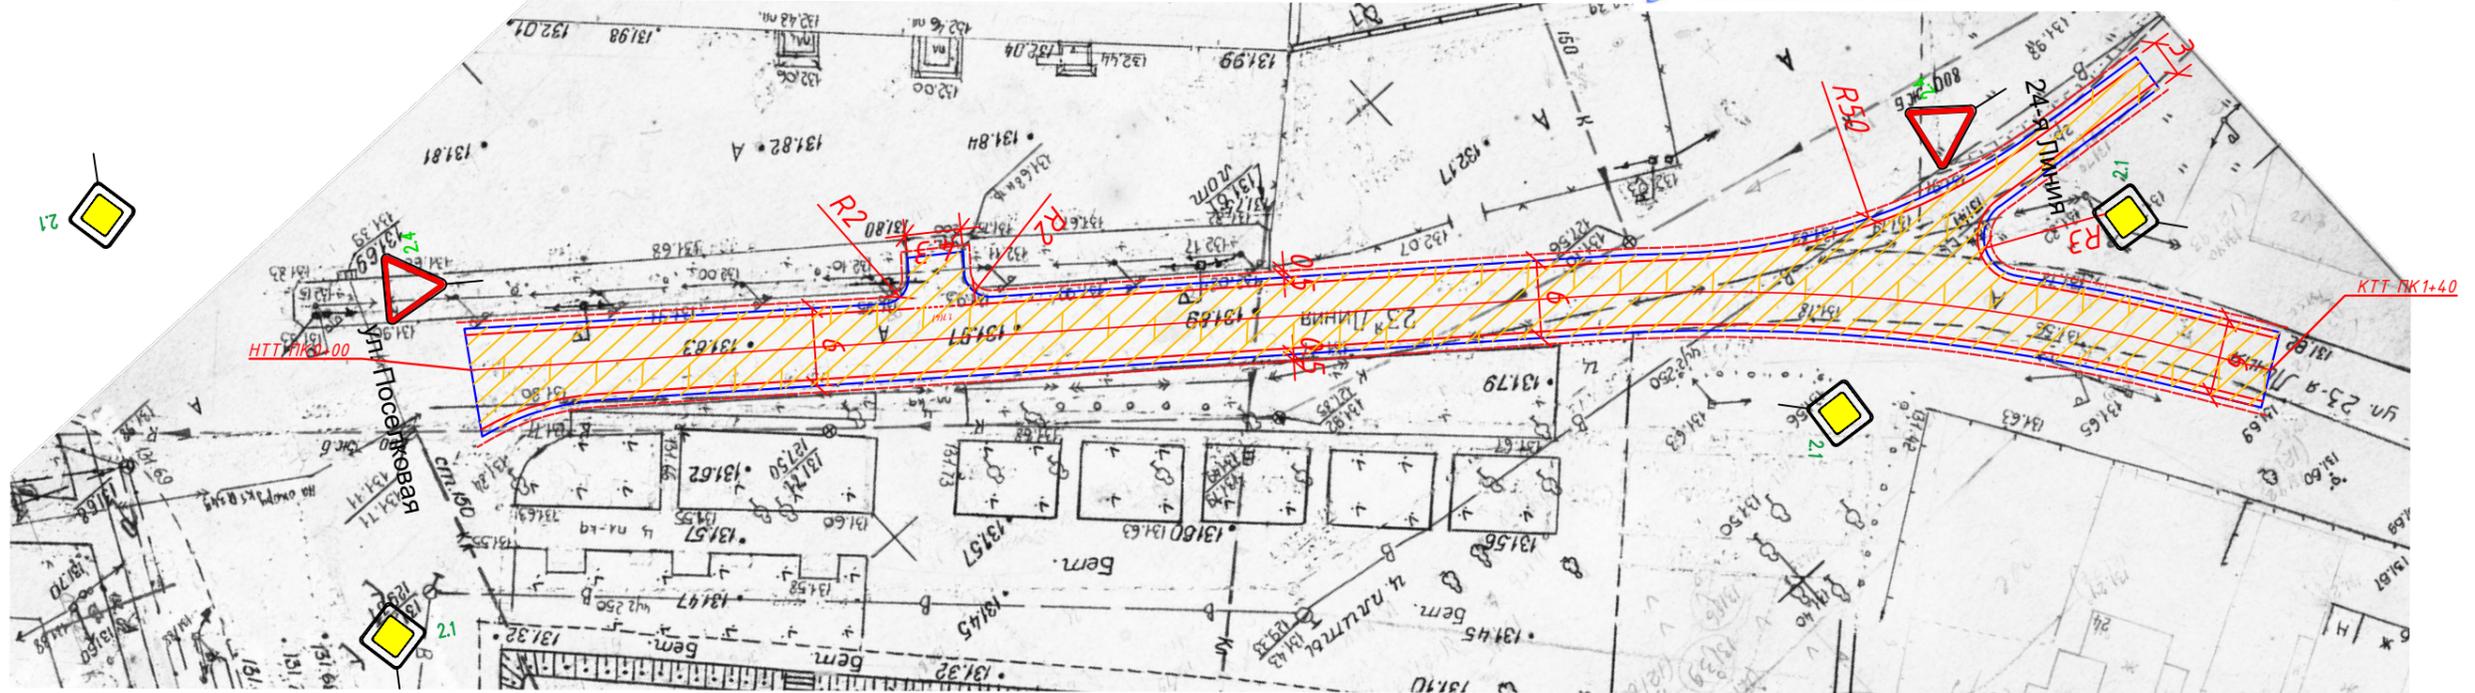

**ВНИМАНИЕ!**  
 Перед началом земляных и планировочных работ вызвать представителей организаций, эксплуатирующих инженерные коммуникации

  
 Согласовано:  
 Начальник управления благоустройства Администрации города Иванова  
 / С.Н. Бобышев /



Согласовано	
Взам. инв. №:	
Подпись и дата	
Инв. № подл.	

**Тип 1**

Асфальтобетон марки А16ВЛ по ГОСТ 584.06.2-2020 на битуме БНД 70/100 по ГОСТ 33133-2014 - 0,04 м  
 Нижний слой из асфальтобетона марки А32НН по ГОСТ 584.06.2-2020 на БНД 70/100 по ГОСТ 33133-2014 - 0,06 м  
 Выравнивающий слой из щебня М-800  
 фр. 16-31,5 мм по ГОСТ 32703-2014 - 0,12 м  
 Прослойка из георешетки Ультростаб ПРО 50-50/40  
 Выравнивающий слой из песка по ГОСТ 8736-2014 - 0,10 м  
 Существующая дорожная одежда (щебень)



Условные обозначения:

- - ось проектируемой автодороги;
- - кромка проезжей части;
- - укрепленная кромка проезжей части

- дорожная одежда по Типу 1
- 1.1(50) - нанесение разметки

Примечания:

1. Размеры на чертеже указаны в метрах

ПСД-06-1-10/14-04					
Ремонт автомобильных дорог общего пользования местного значения городского округа Иваново. Ул. 23-я линия (от ул. Поселковой до 24-й Линии)					
Изм.	Кол.уч.	Лист	И док.	Подп.	Дата
Разраб.	Симонов				10.21
Проверил	Симонов				10.21
Автомобильная дорога					
Детальный план М 1:500					
			Стадия	Лист	Листов
			П	1	1
ИП "Симонов Р.В."					