

Согласовано:
 Начальник управления благоустройства Администрации города Иванова
 / С.Н. Бобышев /

ВНИМАНИЕ!
 Перед началом земляных и планировочных работ вызвать представителей организаций, эксплуатирующих инженерные коммуникации

Схема понижения бортового камня при устройстве схода с тротуара на проезжую часть



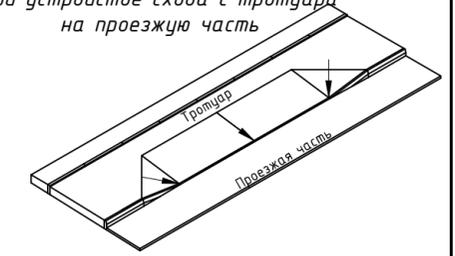


Схема понижения бортового камня в местах примыкания тротуара к проезжей части

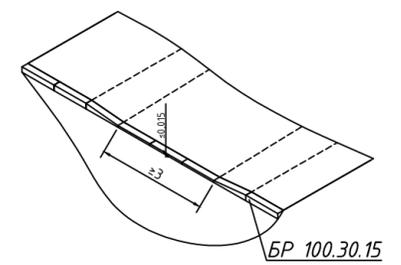

Примечания:

1. Размеры на чертеже указаны в метрах

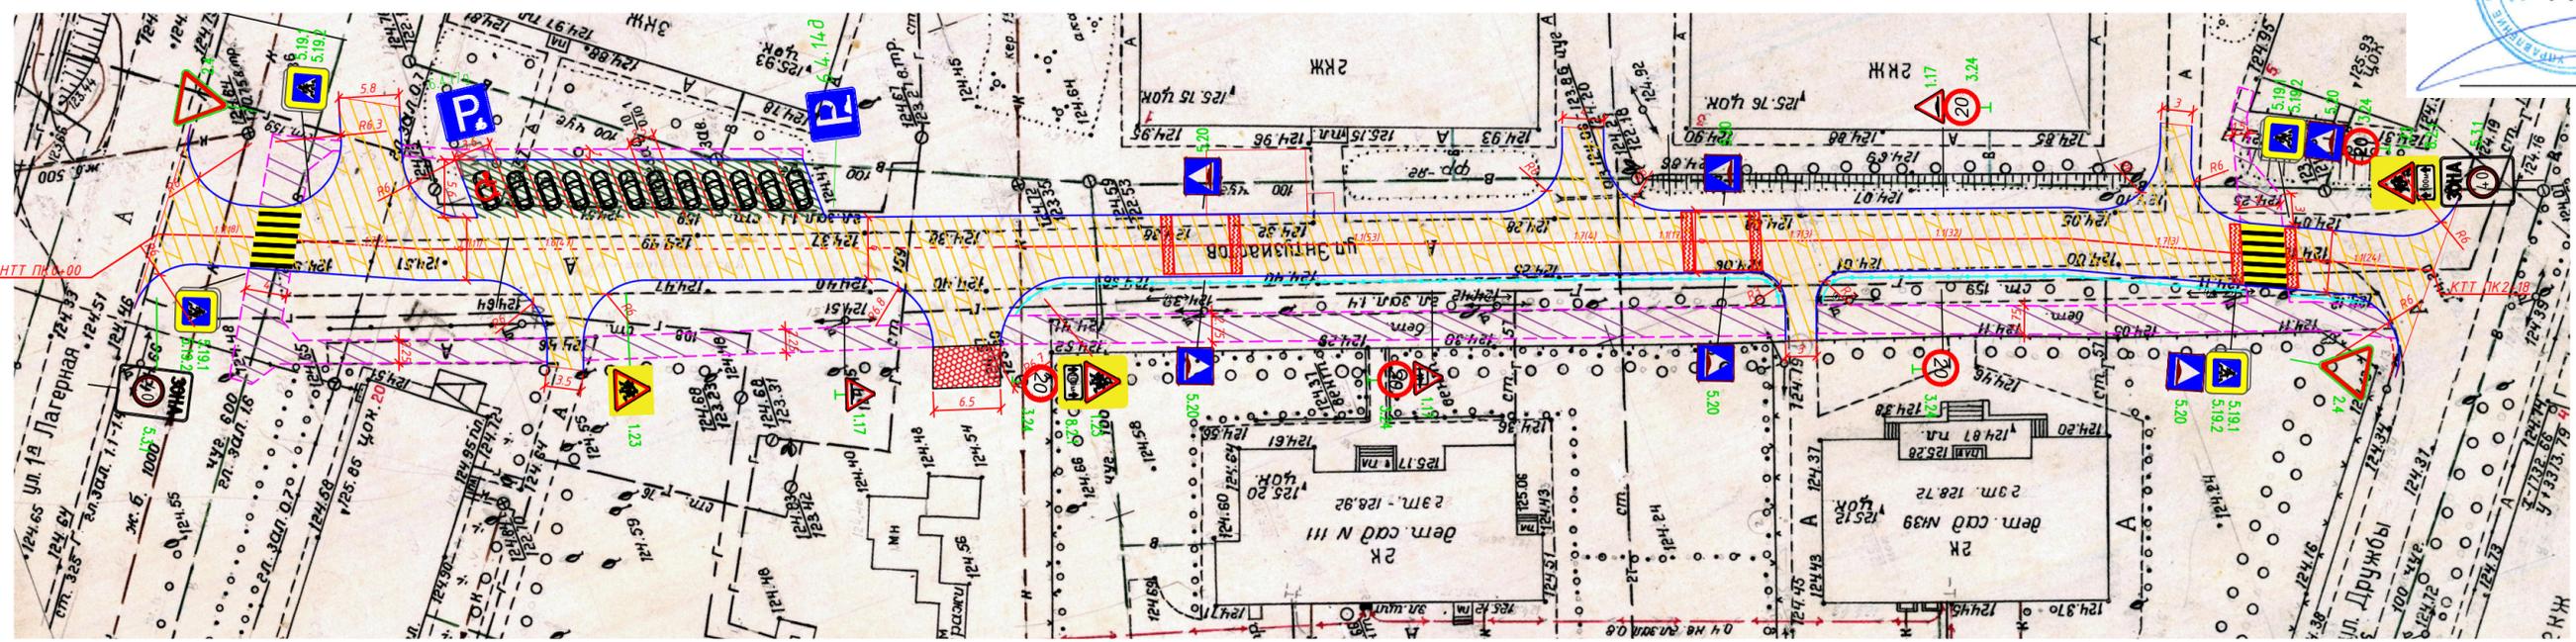

Условные обозначения:

- ось проектируемой автодороги;
- установка бортового камня БР 100.30.15;
- установка бортового камня БР 100.20.8;
- - - - - укрепленная кромка проезжей части
- проектируемое пешеходное ограждение (ограничивающее)
- дорожная одежда по Типу 1;
- дорожная одежда по Типу 2;
- дорожная одежда по Типу 3;
- щебеночное покрытие съездов (10 см)
- 1.2(50) --- нанесение разметки


Тип 1

Асфальтобетон марки А16В/1 по ГОСТ 58406.2-2020 на битуме БНД 70/100 по ГОСТ 33133-2014 - 0,05 м
 Нижний слой из асфальтобетона марки А22НН по ГОСТ 58406.2-2020 на БНД 70/100 по ГОСТ 33133-2014-0,05 м
 Выравнивающий слой из щебня М-800
 фр. 16-31,5 мм по ГОСТ 32703-2014 -0,12 м
 Прослойка из георешетки Ультростаб 50-50/40
 Выравнивающий слой из песка по ГОСТ 8736-2014 -0,10 м
 Существующая дорожная одежда (покрытие - щебень)




Тип 2

Асфальтобетон марки А16В/1 по ГОСТ 58406.2-2020 на битуме БНД 70/100 по ГОСТ 33133-2014 - 0,05 м
 Нижний слой из асфальтобетона марки А32НН по ГОСТ 58406.2-2020 на БНД 70/100 по ГОСТ 33133-2014-0,05 м
 Выравнивающий слой из щебня М-800
 фр. 16-31,5 мм по ГОСТ 32703-2014 -0,25 м
 Прослойка из георешетки Ультростаб 50-50/40
 Выравнивающий слой из песка по ГОСТ 8736-2014 -0,10 м
 Существующая дорожная одежда (грунт)

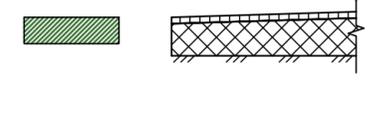

Тип 3

Асфальтобетон марки А5В/1 по ГОСТ 58406.2-2020 на битуме БНД 70/100 по ГОСТ 33133-2014 - 0,04 м
 на выравнивающем слое из а/б гранулята
 Выравнивающий слой из щебня М-800
 фр. 8-16 мм по ГОСТ 32703-2014

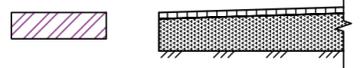

Устройство битумной ленты на стыках асфальтобетона

Согласовано
 Подпись и дата
 Инв.№, подл.

						06-1-01/14-04- ПЗ			
						"Ремонт автомобильных дорог общего пользования местного значения городского округа Иваново. Ул. Энтузиастов"			
Изм.	Колуч.	Лист	Ндок.	Подп.	Дата	Автомобильная дорога	Стадия	Лист	Листов
							П	1	1
ГИП		Симонов			10.21		Детальный план М1:500	ИП "Симонов Р.В."	