

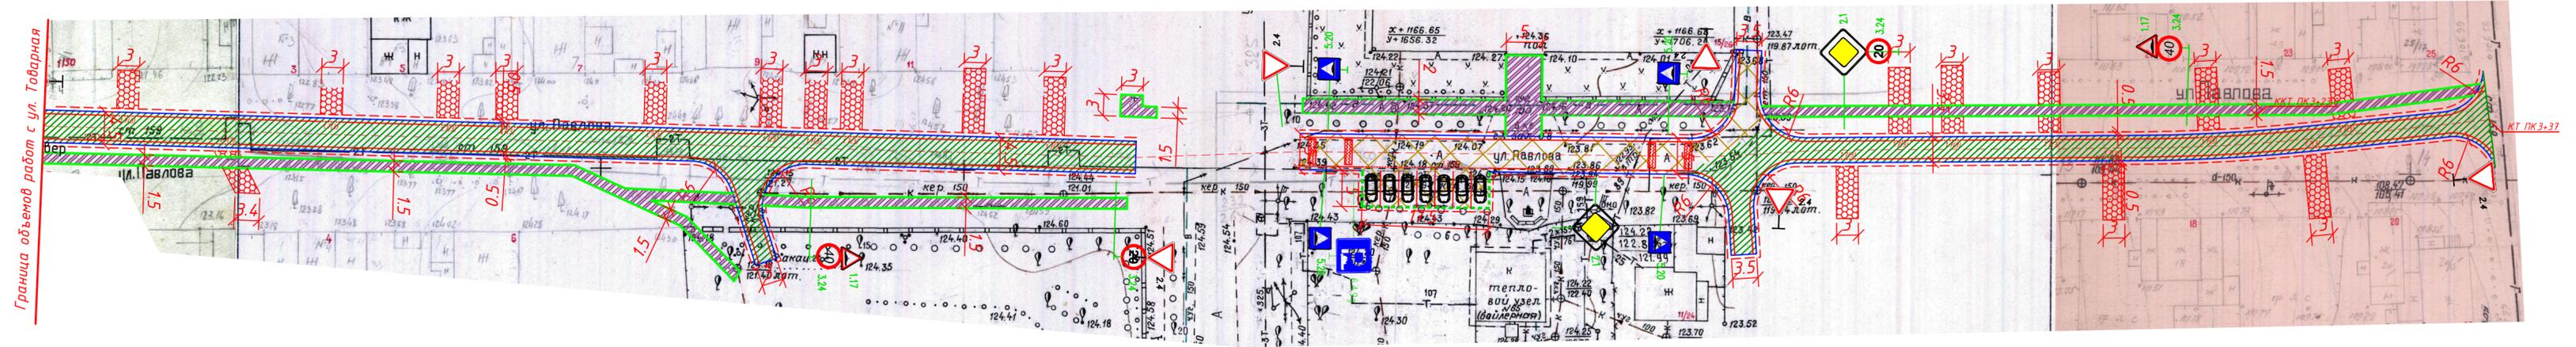
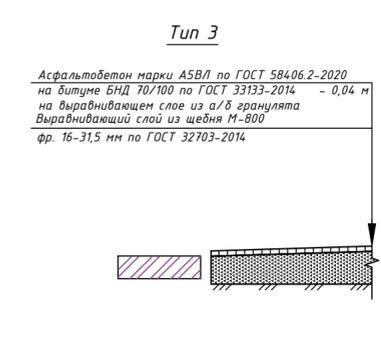
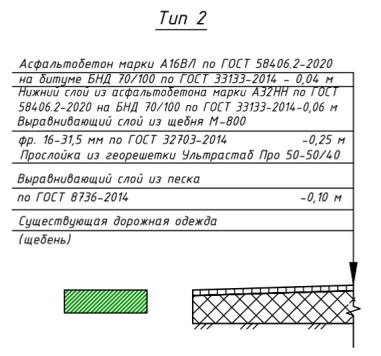


ВНИМАНИЕ!
Перед началом земляных и планировочных работ вызвать представителей организаций, эксплуатирующих инженерные коммуникации

Согласовано:
Начальник управления благоустройства Администрации города Иванова
[Подпись]
/ С.Н. Бобышев /

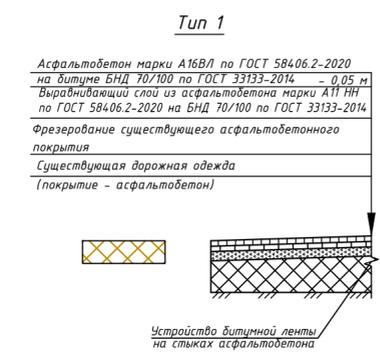

Согласовано
Взам.ин.б.м.
Подпись и дата
Ин.б.м. подл.

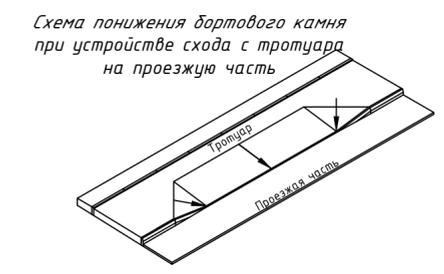

- Условные обозначения:**
- - - ось проектируемой автодороги;
 - - - граница проезжей части;
 - - - установка бортового камня БР 100.20.8;
 - - - укрепленная кромка проезжей части
 - - - установка бортового камня БР 100.30.15;
 - - - дорожная одежда по Типу 1;
 - - - дорожная одежда по Типу 2;
 - - - дорожная одежда по Типу 3;
 - - - щебеночное покрытие съездов (10 см)
 - 1:1500 - нанесение разметки

Примечания:
1. Размеры на чертеже указаны в метрах

ПСД-06-1-10/14-04				
Ремонт автомобильных дорог общего пользования местного значения городского округа Иванова. Ул. Павлова				
Изм.	Колуч.	Лист	№ док.	Подп.
Разраб.	Симонов	10.21		
Проверил	Симонов	10.21		
Автомобильная дорога			Стадия	Лист
			П	1
Детальный план М1:500			ИП "Симонов Р.В."	