





**ВНИМАНИЕ!**  
Перед началом земляных и планировочных работ вызвать представителей организаций, эксплуатирующих инженерные коммуникации

Схема понижения бортового камня при устройстве схода с тротуара на проезжую часть

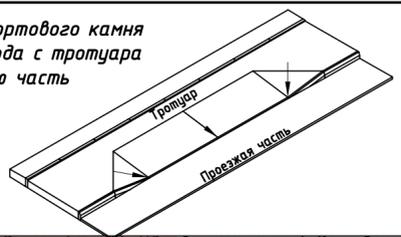

"СОГЛАСОВАНО"  
Начальник управления благоустройства администрации города Иваново

\_\_\_\_\_/ С.Н. Бобышев /  
" \_\_\_\_ " \_\_\_\_\_ 2021 г.

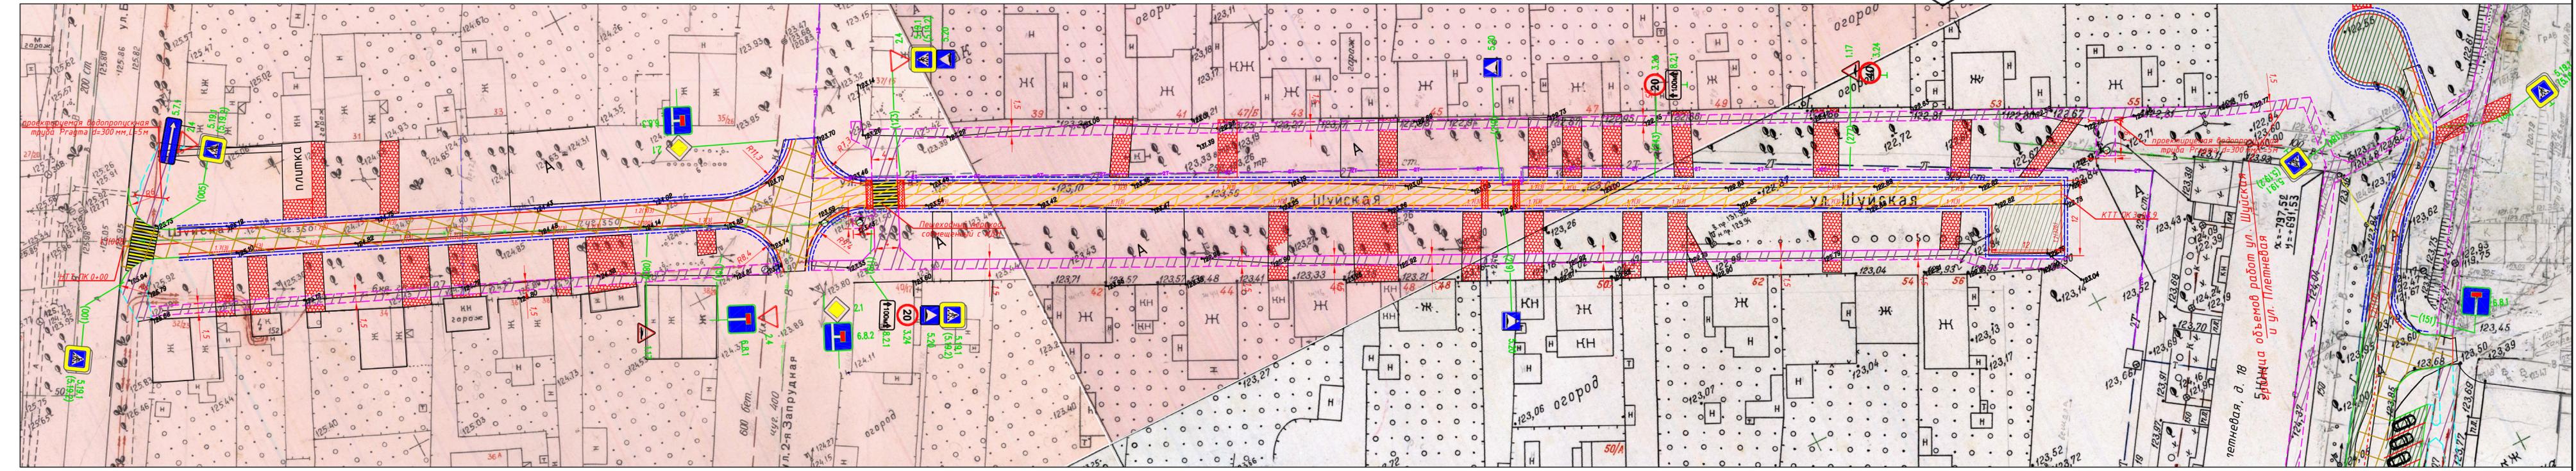

Согласовано  
Взам.инж.М.  
Подпись и дата  
№.И.П.подл.


**Tun 1**

Асфальтобетон марки А 16В/1 по ГОСТ 58406.2-2020 на битуме БНД 70/100 по ГОСТ 33133-2014 - 0,05 м  
Нижний слой из асфальтобетона марки А5В/1 по ГОСТ 58406.2-2020 на БНД 70/100 по ГОСТ 33133-2014-0,05 м  
Выравнивающий слой из щебня М-800  
фр. 16-31,5 мм по ГОСТ 32703-2014 -0,12 м  
Прослойка из георешетки Ультрастаб Про 50-50/40  
Существующая дорожная одежда (покрытие - щебень)




**Tun 2**

Асфальтобетон марки А 16В/1 по ГОСТ 58406.2-2020 на битуме БНД 70/100 по ГОСТ 33133-2014 - 0,05 м  
Выравнивающий слой из асфальтобетона марки А5В/1 по ГОСТ 58406.2-2020 на БНД 70/100 по ГОСТ 33133-2014-0,05 м  
Фрезерование существующего асфальтобетонного покрытия  
Существующая дорожная одежда (покрытие - асфальтобетон)

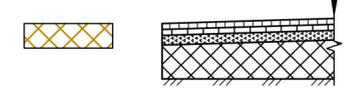


**Tun 3**

Асфальтобетон марки А 16В/1 по ГОСТ 58406.2-2020 на битуме БНД 70/100 по ГОСТ 33133-2014 - 0,05 м  
Нижний слой из асфальтобетона марки А32НН по ГОСТ 58406.2-2020 на БНД 70/100 по ГОСТ 33133-2014-0,05 м  
Выравнивающий слой из щебня М-800  
фр. 16-31,5 мм по ГОСТ 32703-2014 -0,25 м  
Прослойка из георешетки Ультрастаб Про 50-50/40  
Существующая дорожная одежда (грунт)

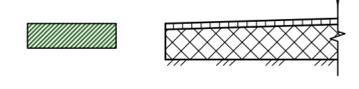

**Tun 4**


Асфальтобетон марки А 5В/1 по ГОСТ 58406.2-2020 на битуме БНД 70/100 по ГОСТ 33133-2014 - 0,04 м  
на выравнивающем слое из а/б гранулита  
Выравнивающий слой из щебня М-800  
фр. 8-16 мм по ГОСТ 32703-2014

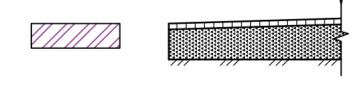

**Условные обозначения:**

- ось проектируемой автодороги;
- - граница проезжей части;
- - бортовой камень БР100х30х15;
- - граница тротуара;
- - бортовой камень БР100х20х8;
- - укрепленная граница проезжей части
- дорожная одежда по Tun 1;
- дорожная одежда по Tun 2;
- дорожная одежда по Tun 3;
- дорожная одежда по Tun 4;
- щебеночное покрытие съездов (10 см)
- 1.6(50) - нанесение разметки

**Схема понижения бортового камня в местах примыкания тротуара к проезжей части**

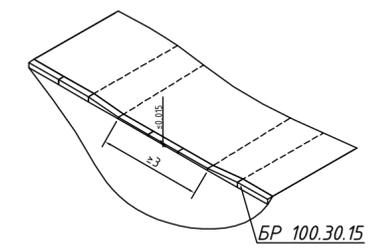

**Примечания:**

- Размеры на чертеже указаны в метрах

		06-1-01/14-03 - ПЗ	
		"Ремонт автомобильных дорог общего пользования местного значения городского округа Иваново". Округ 2. Ул. Шуйская (от ул. Бубнова до ул. Плетьневая)	
Изм.	Кол.ч.	Лист	Ндоп.
Разраб.	Широков	10	21
Проверил	Симонов	10	21
		Автомобильная дорога	
		Стадия	Лист
		П	1
		Листов	1
ГИП		Симонов	10.21
		Детальный план	
		М1:500	
		ИП "Симонов Р.В."	