




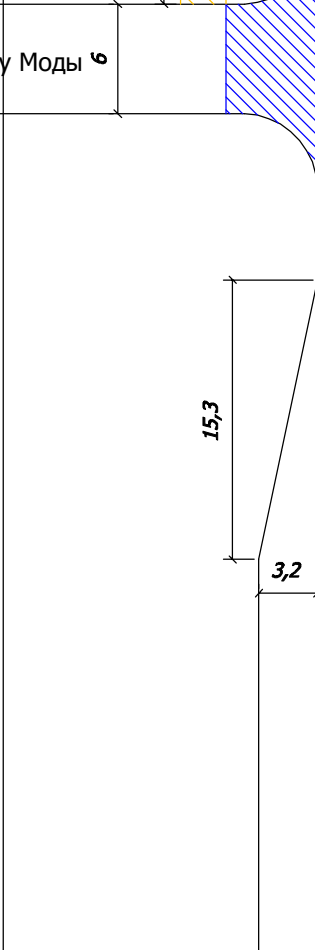

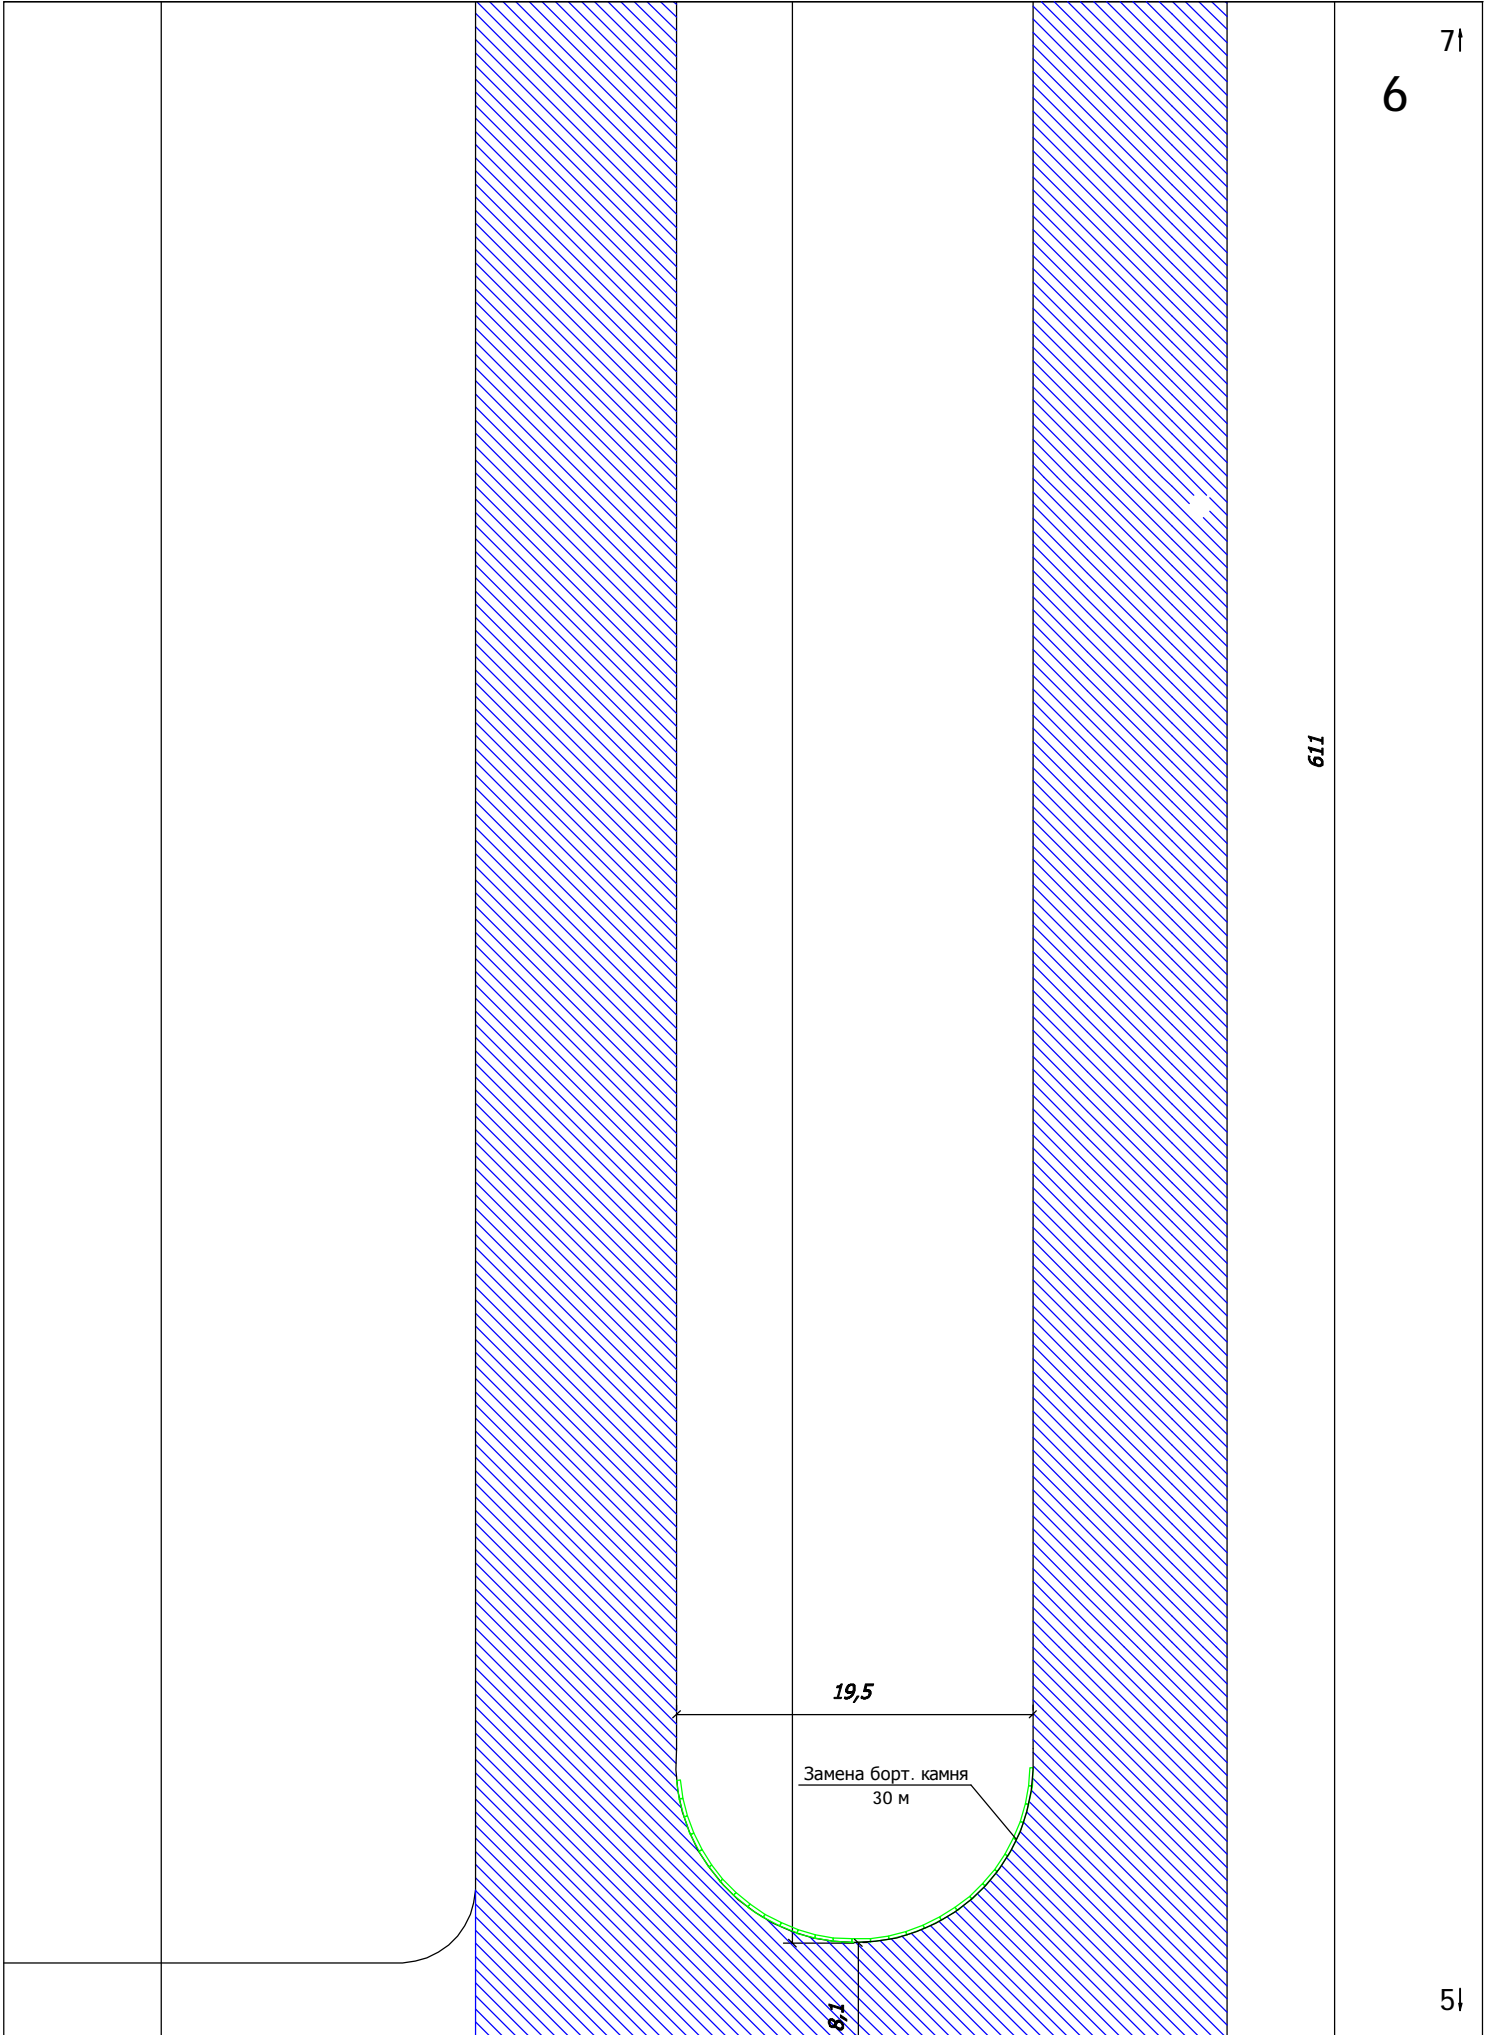



пр. Строителей


11


	 <p>Technical drawing of a site plan showing a building layout with dimensions and labels. The drawing includes a yellow hatched area representing a building, with dimensions 15, 2,5, 5, 15,3, and 3,2. A label 'Люк поднять' (Lift up) points to a specific location. A path is labeled 'к Дому Моды 6' (to the Fashion House 6).</p>						<p>91</p> <p>8</p> <p>71</p>
<p>к Дому Моды 6</p>							


<div>464,5</div>	<div> <div> <div>8,8</div> <div>11</div> <div>370,8</div> <div>10,6</div> <div>10,6</div> </div> </div>	<div>7</div> <div>81</div> <div>61</div>
------------------	---	--

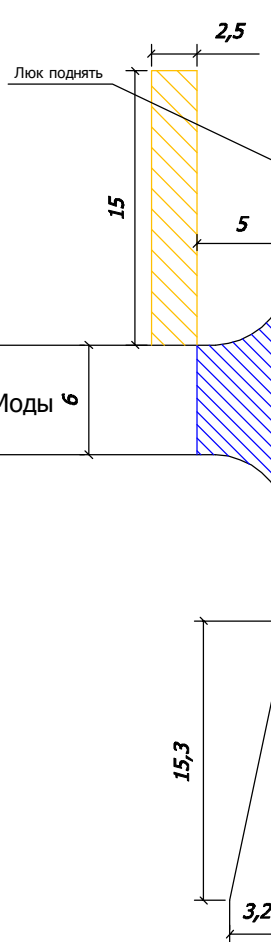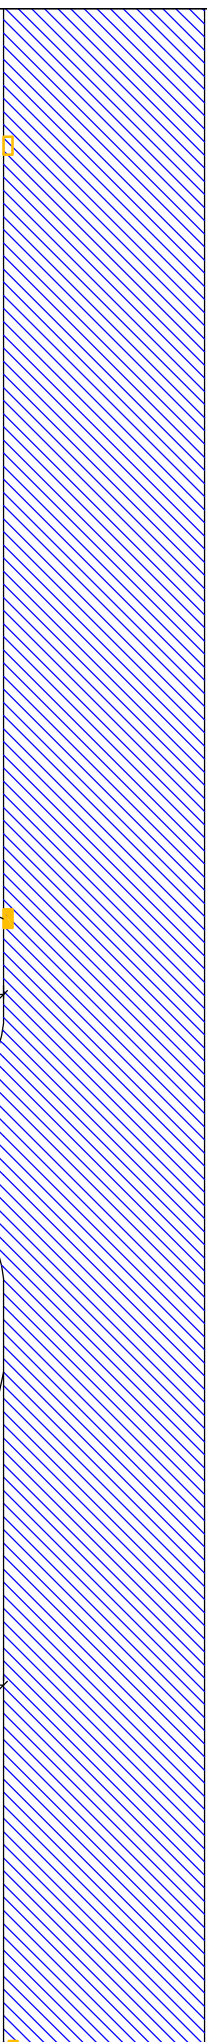 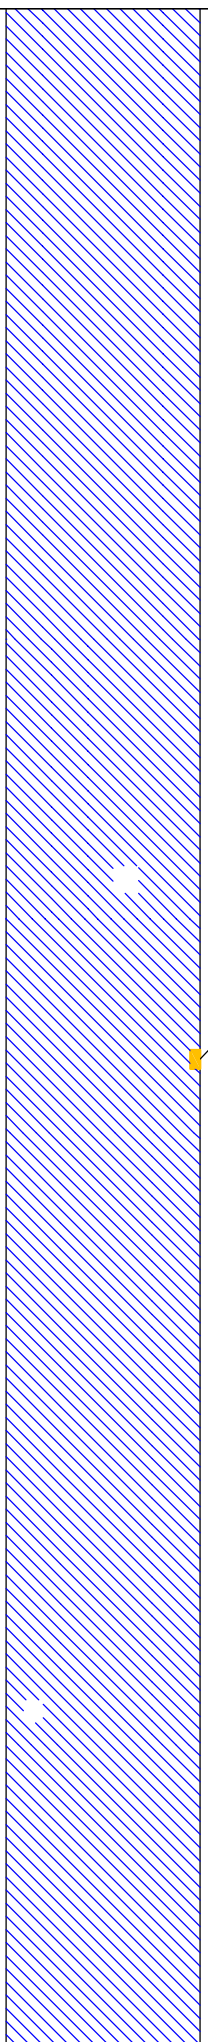


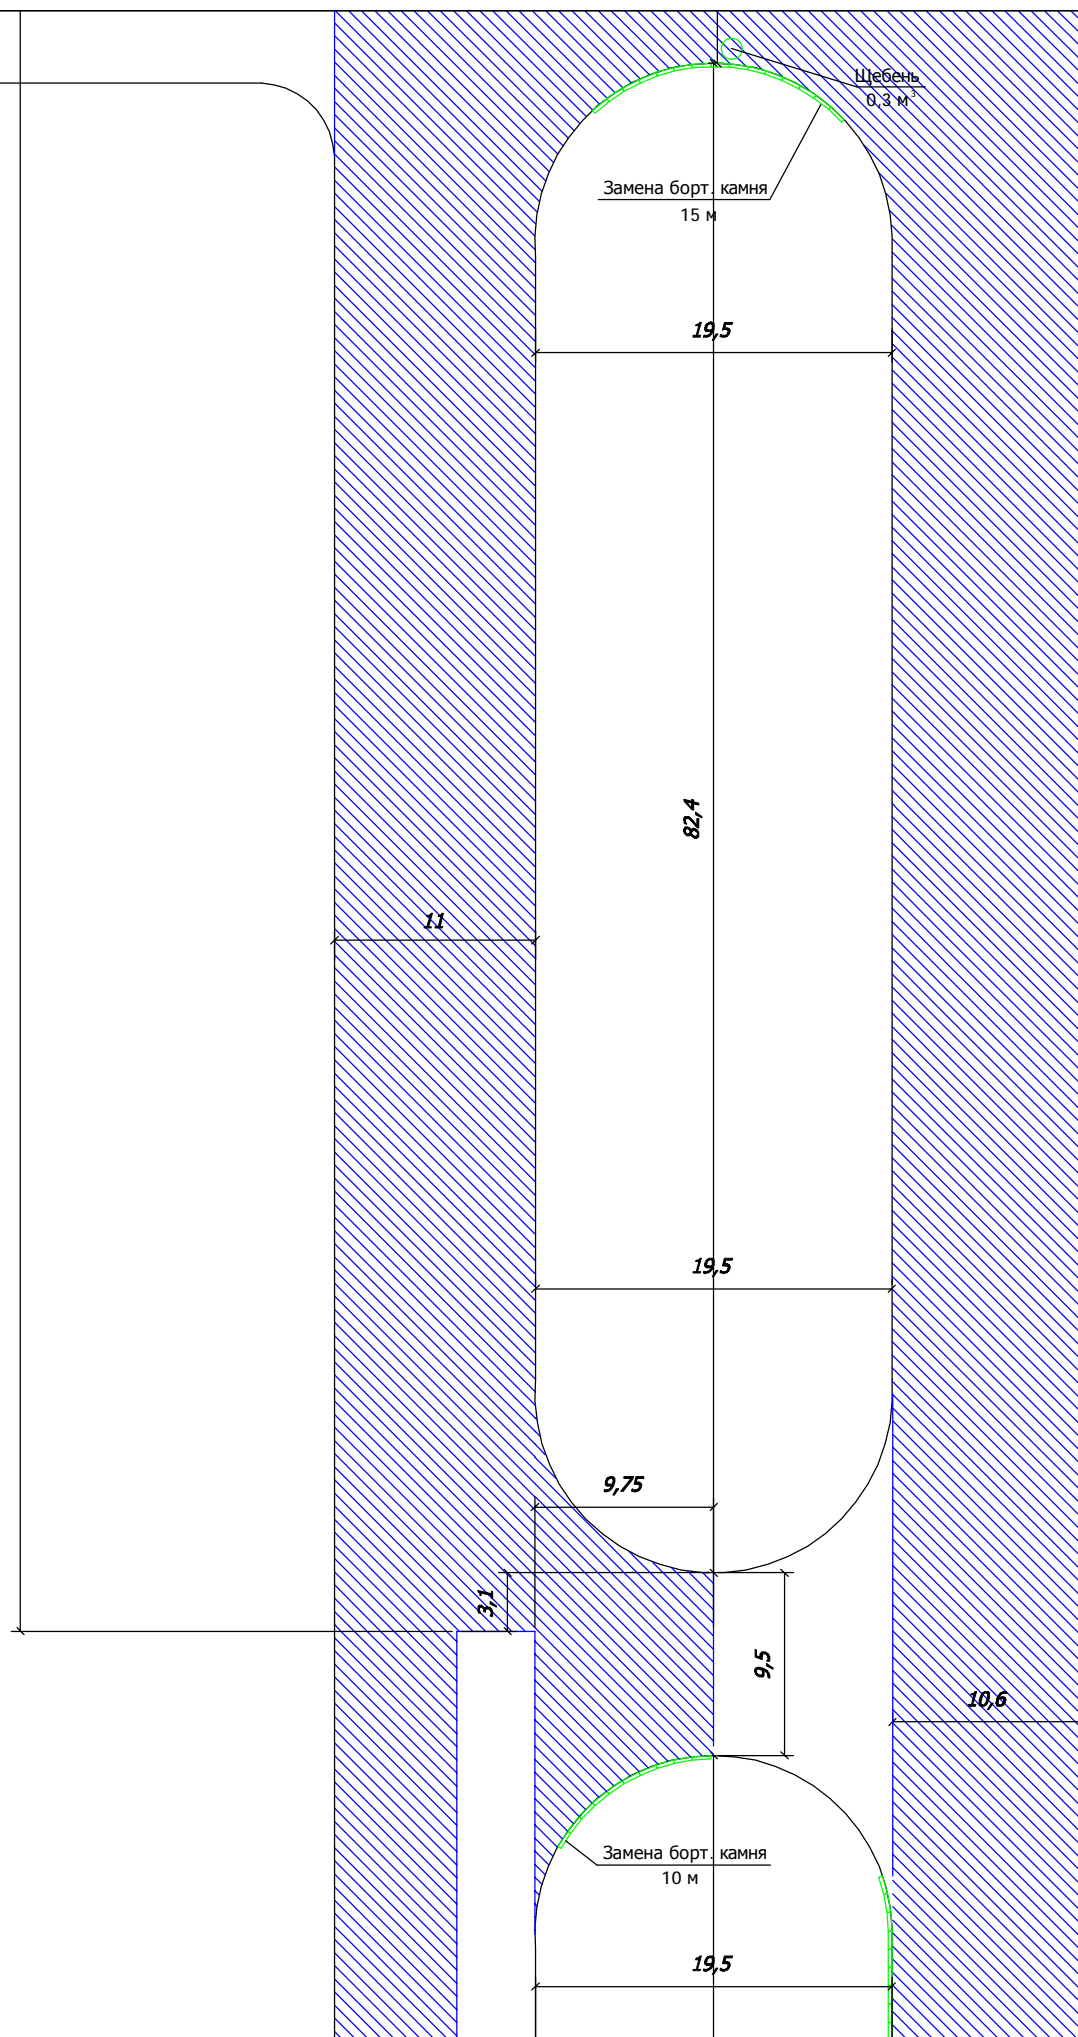

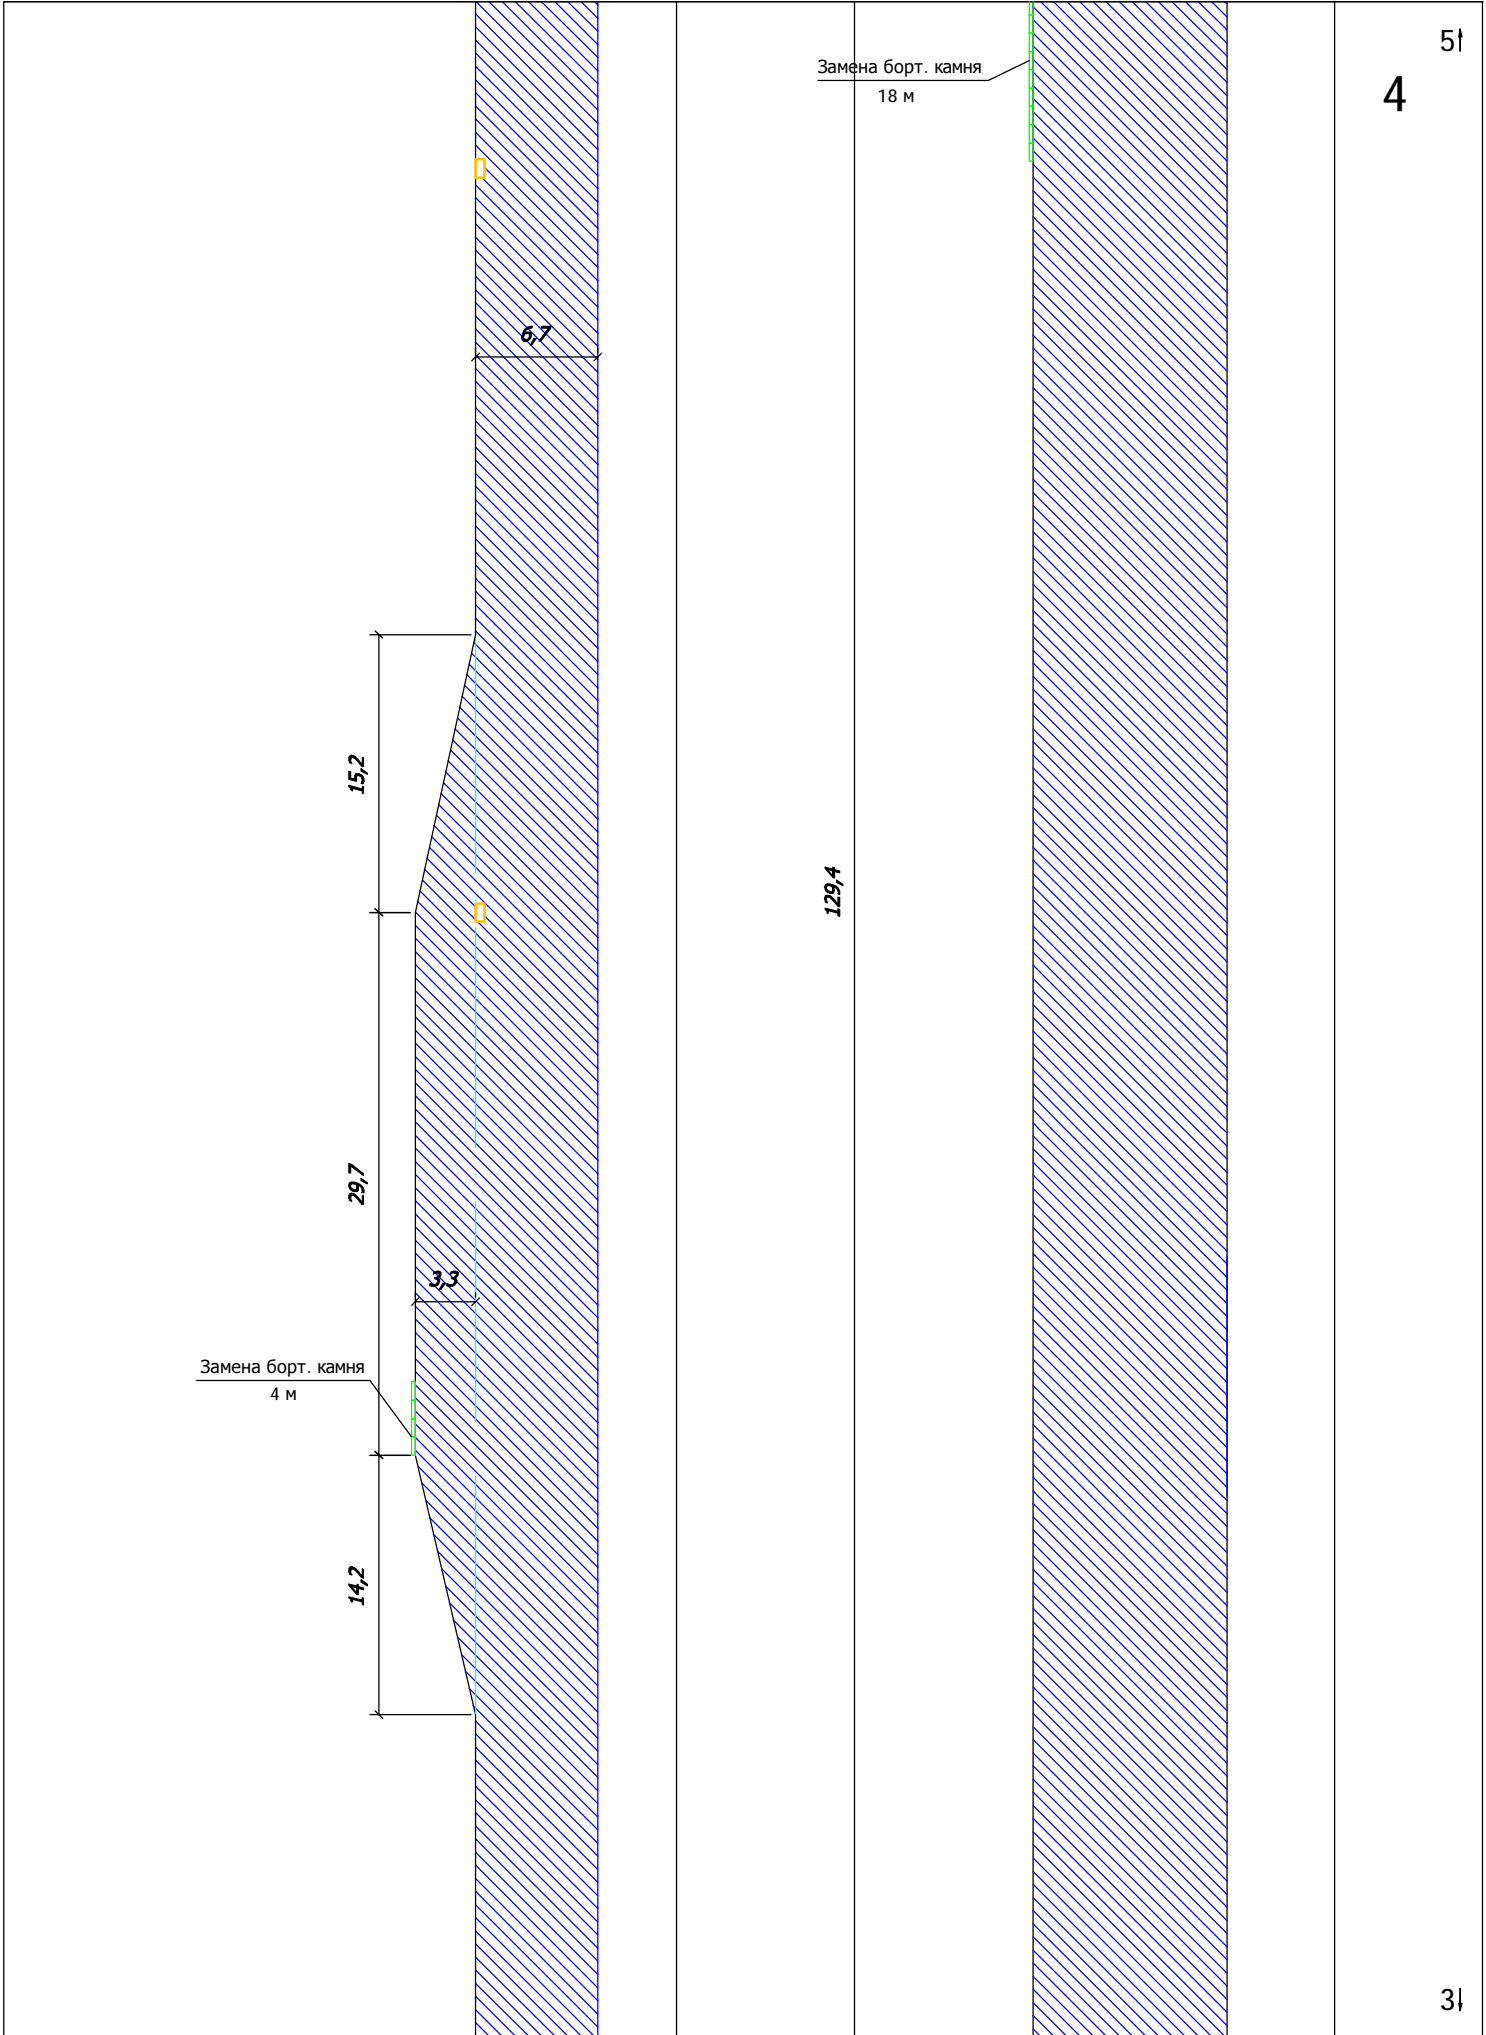

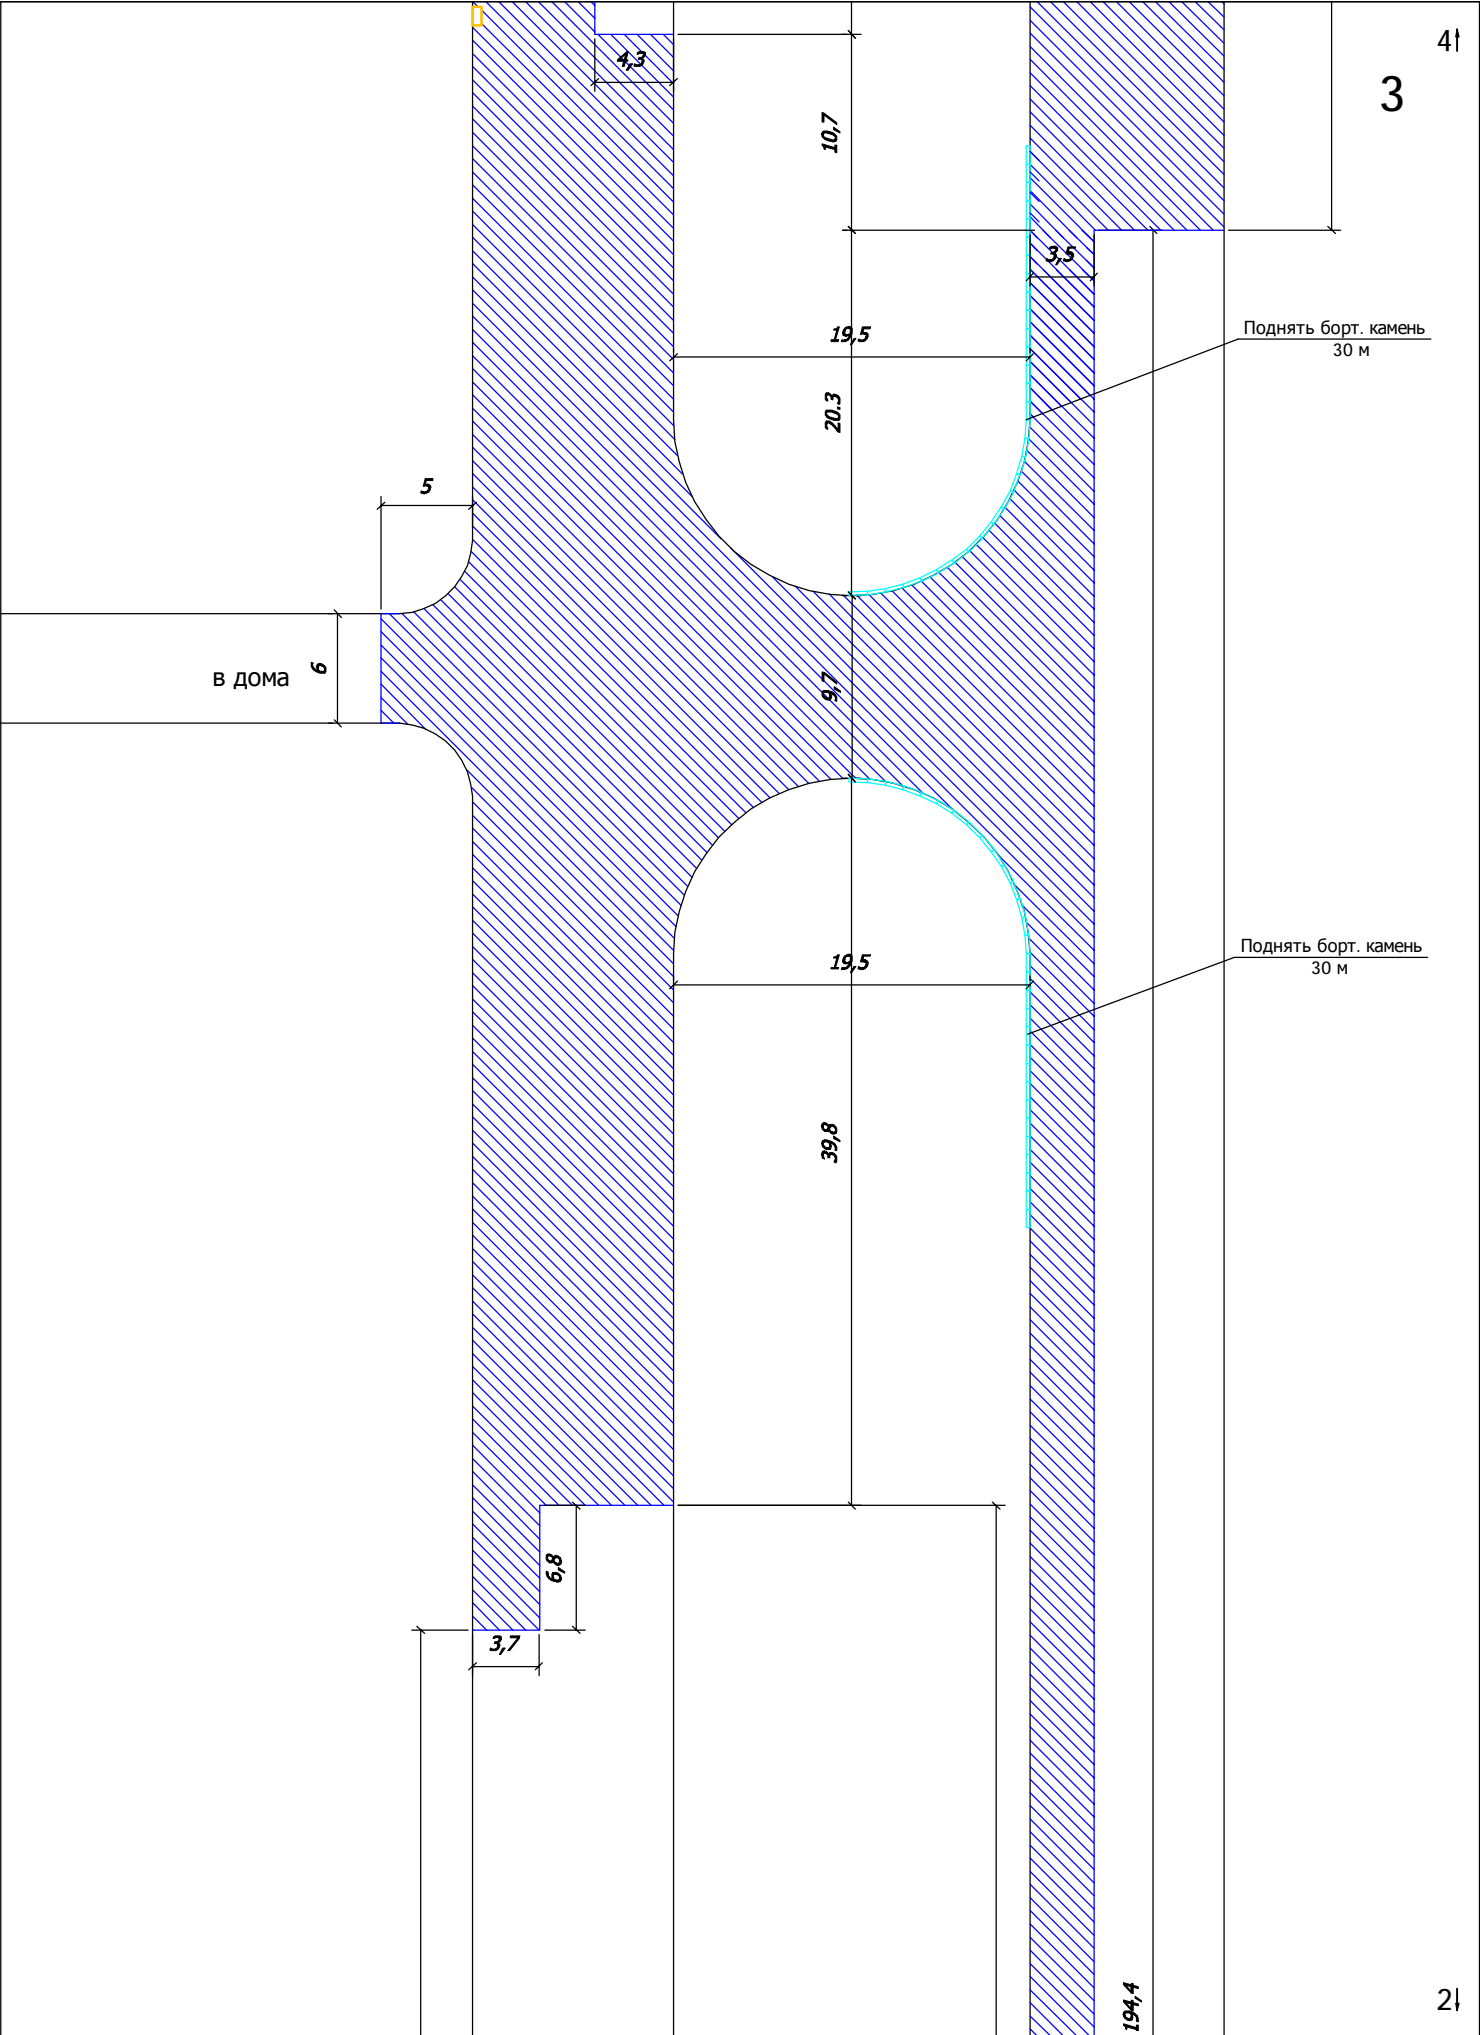

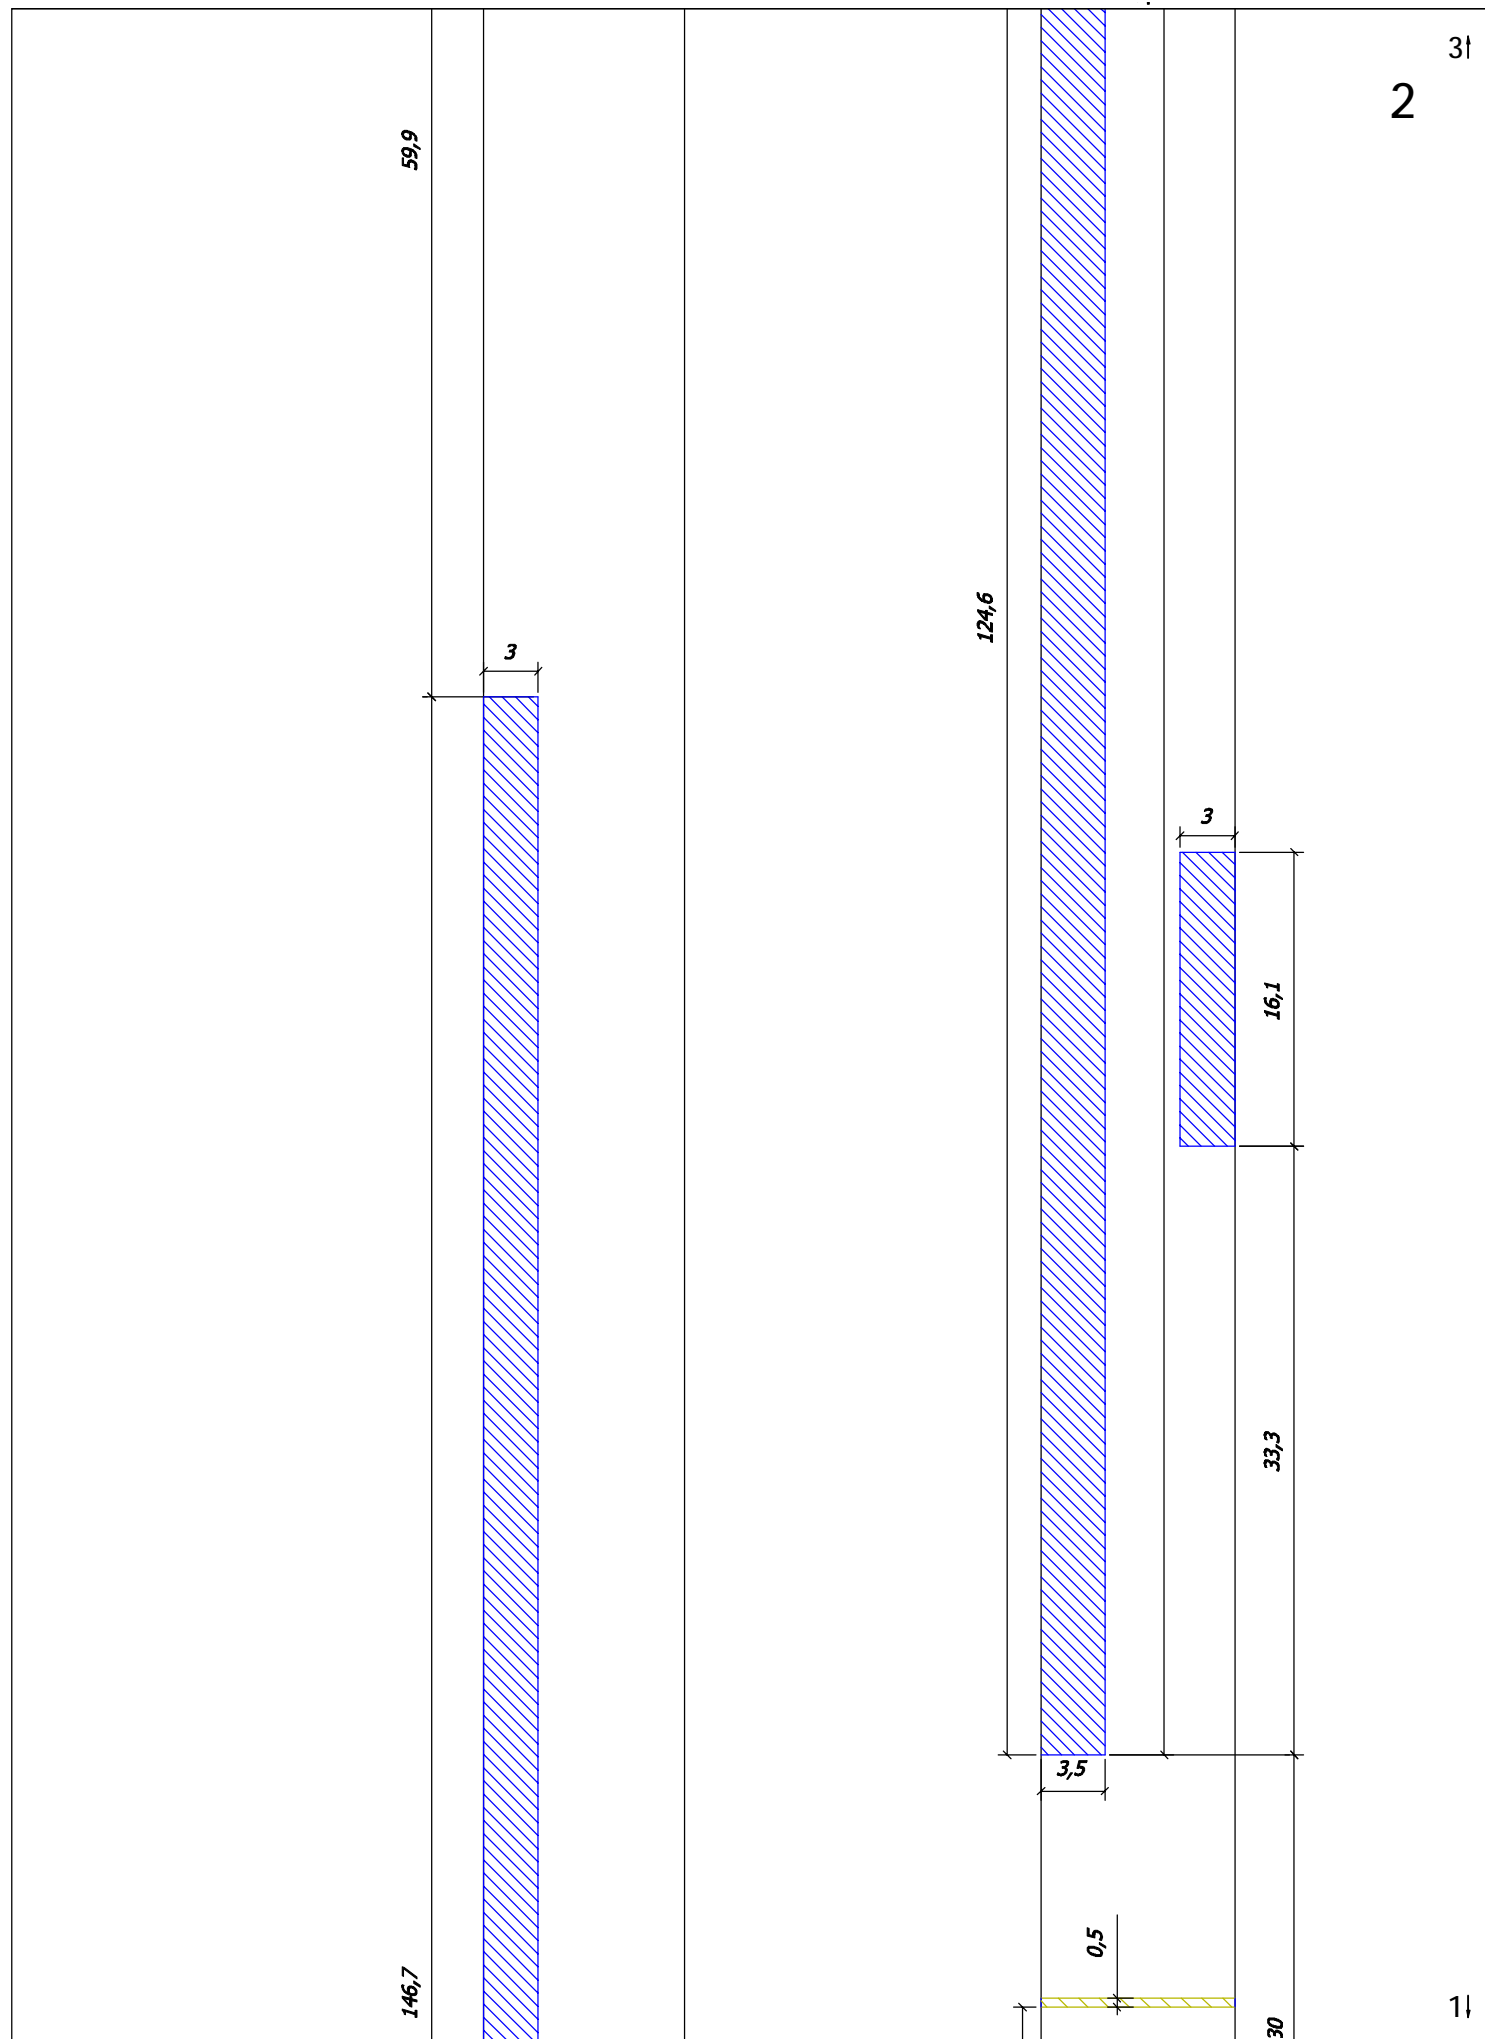

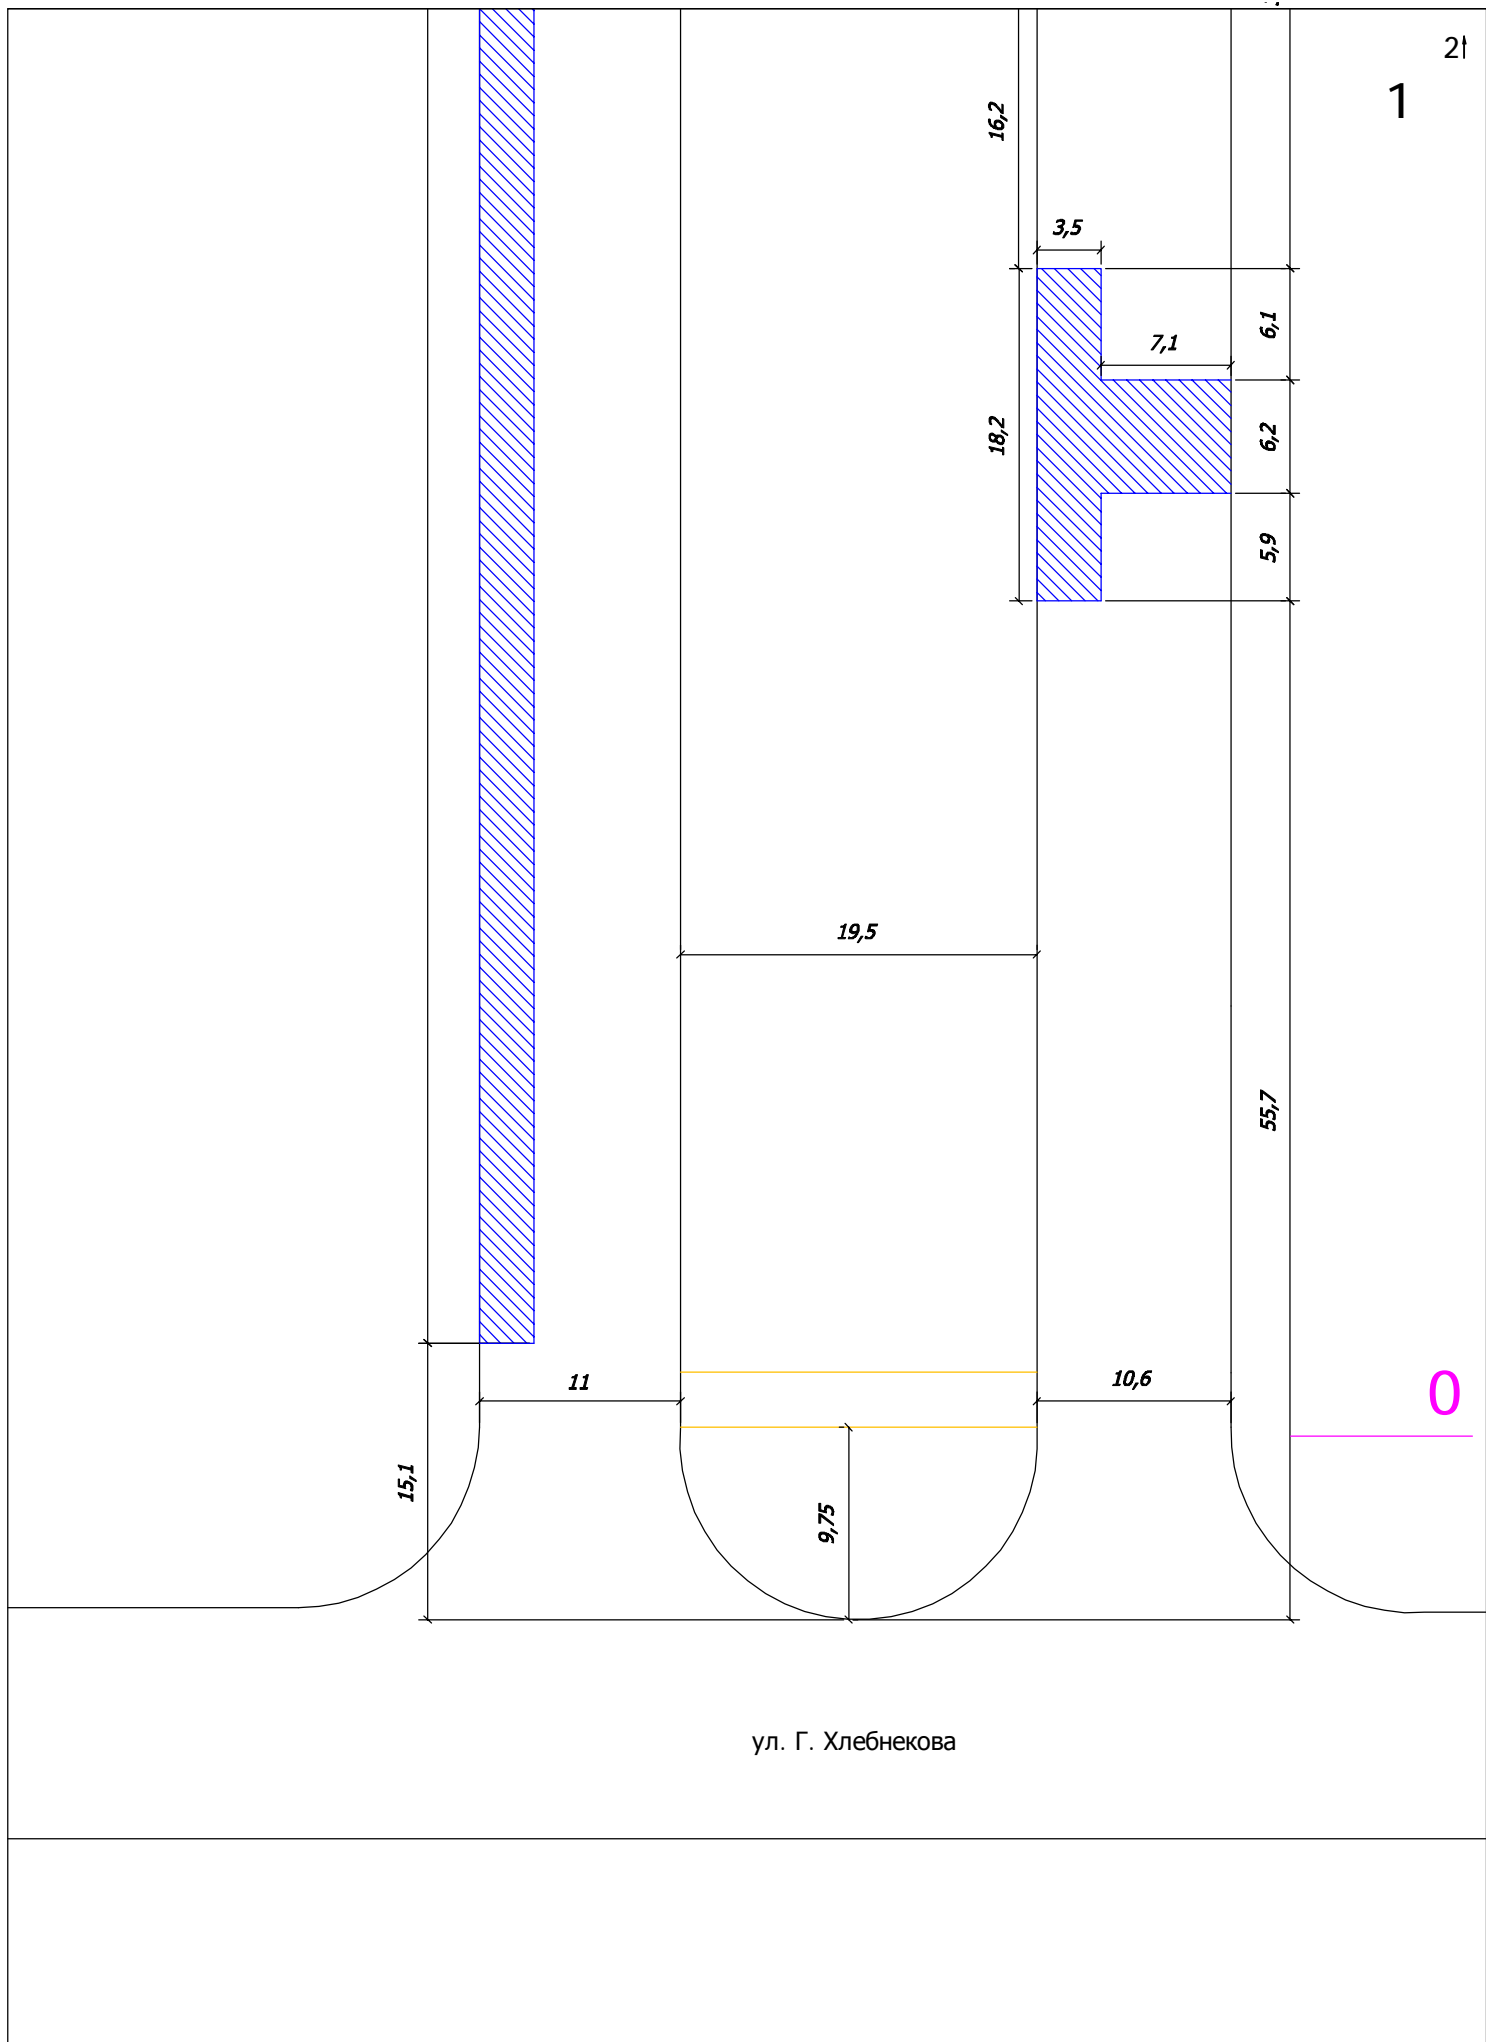


Условные обозначения различных видов ремонтных работ

- ▣ Люки ливневой канализации
- Смотровые колодцы



Ремонт существующего асфальтобетонного покрытия с использованием карт (поперечный профиль обеспечивается путем холодного фрезирования)

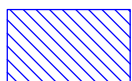

Ремонт существующего асфальтобетонного покрытия с использованием карт (поперечный профиль обеспечивается выравнивающим слоем)



Устройство нового асфальтобетонного покрытия на тротуаре



Устройство тротуара на щебеночном основании



Замена существующего бортового камня



Установка нового бортового камня



Подъем существующего бортового камня