


Фасад дворовый по улице Батурина

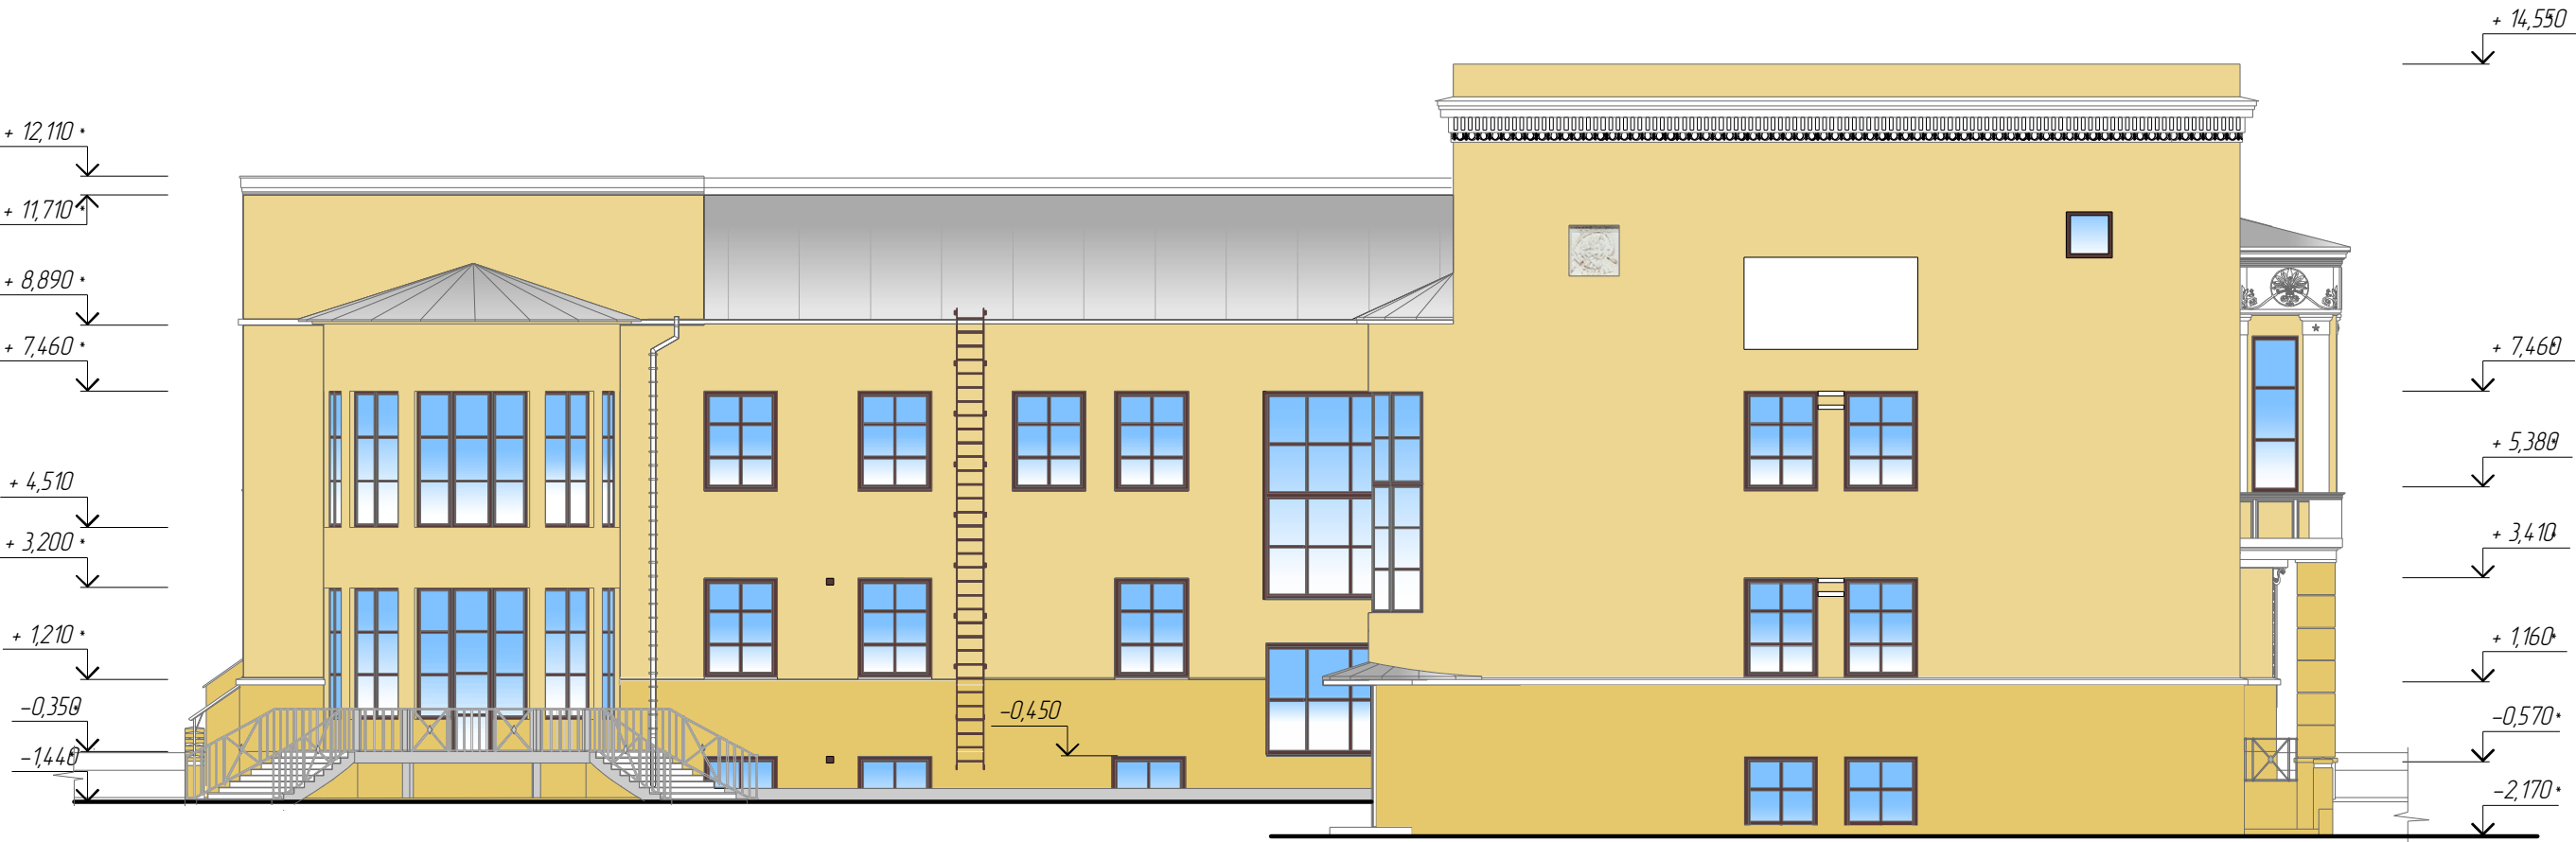

						Муниципальный контракт №2			
						Разработка проектной, рабочей и сметной документации на капитальный ремонт фасада			
						объекта культурного наследия			
						"Дом инженерно-технических работников (ДИТР), ныне городской Дворец пионеров"			
						по адресу: г.Иваново, ул.Батурина, д.12/5			
Изм.	Кол.уч.	Лист	Индок.	Подпись	Дата		Стадия	Лист	Листов
Архитект.		Ильина							
Архитект		Силаев					ПД		
ГИП		Балдин							
Рук.гр		Надежина				Фасад дворовый по улице Батурина	ООО "АрхСтиль" г.Иваново		