


Фасад по переулку Пограничный

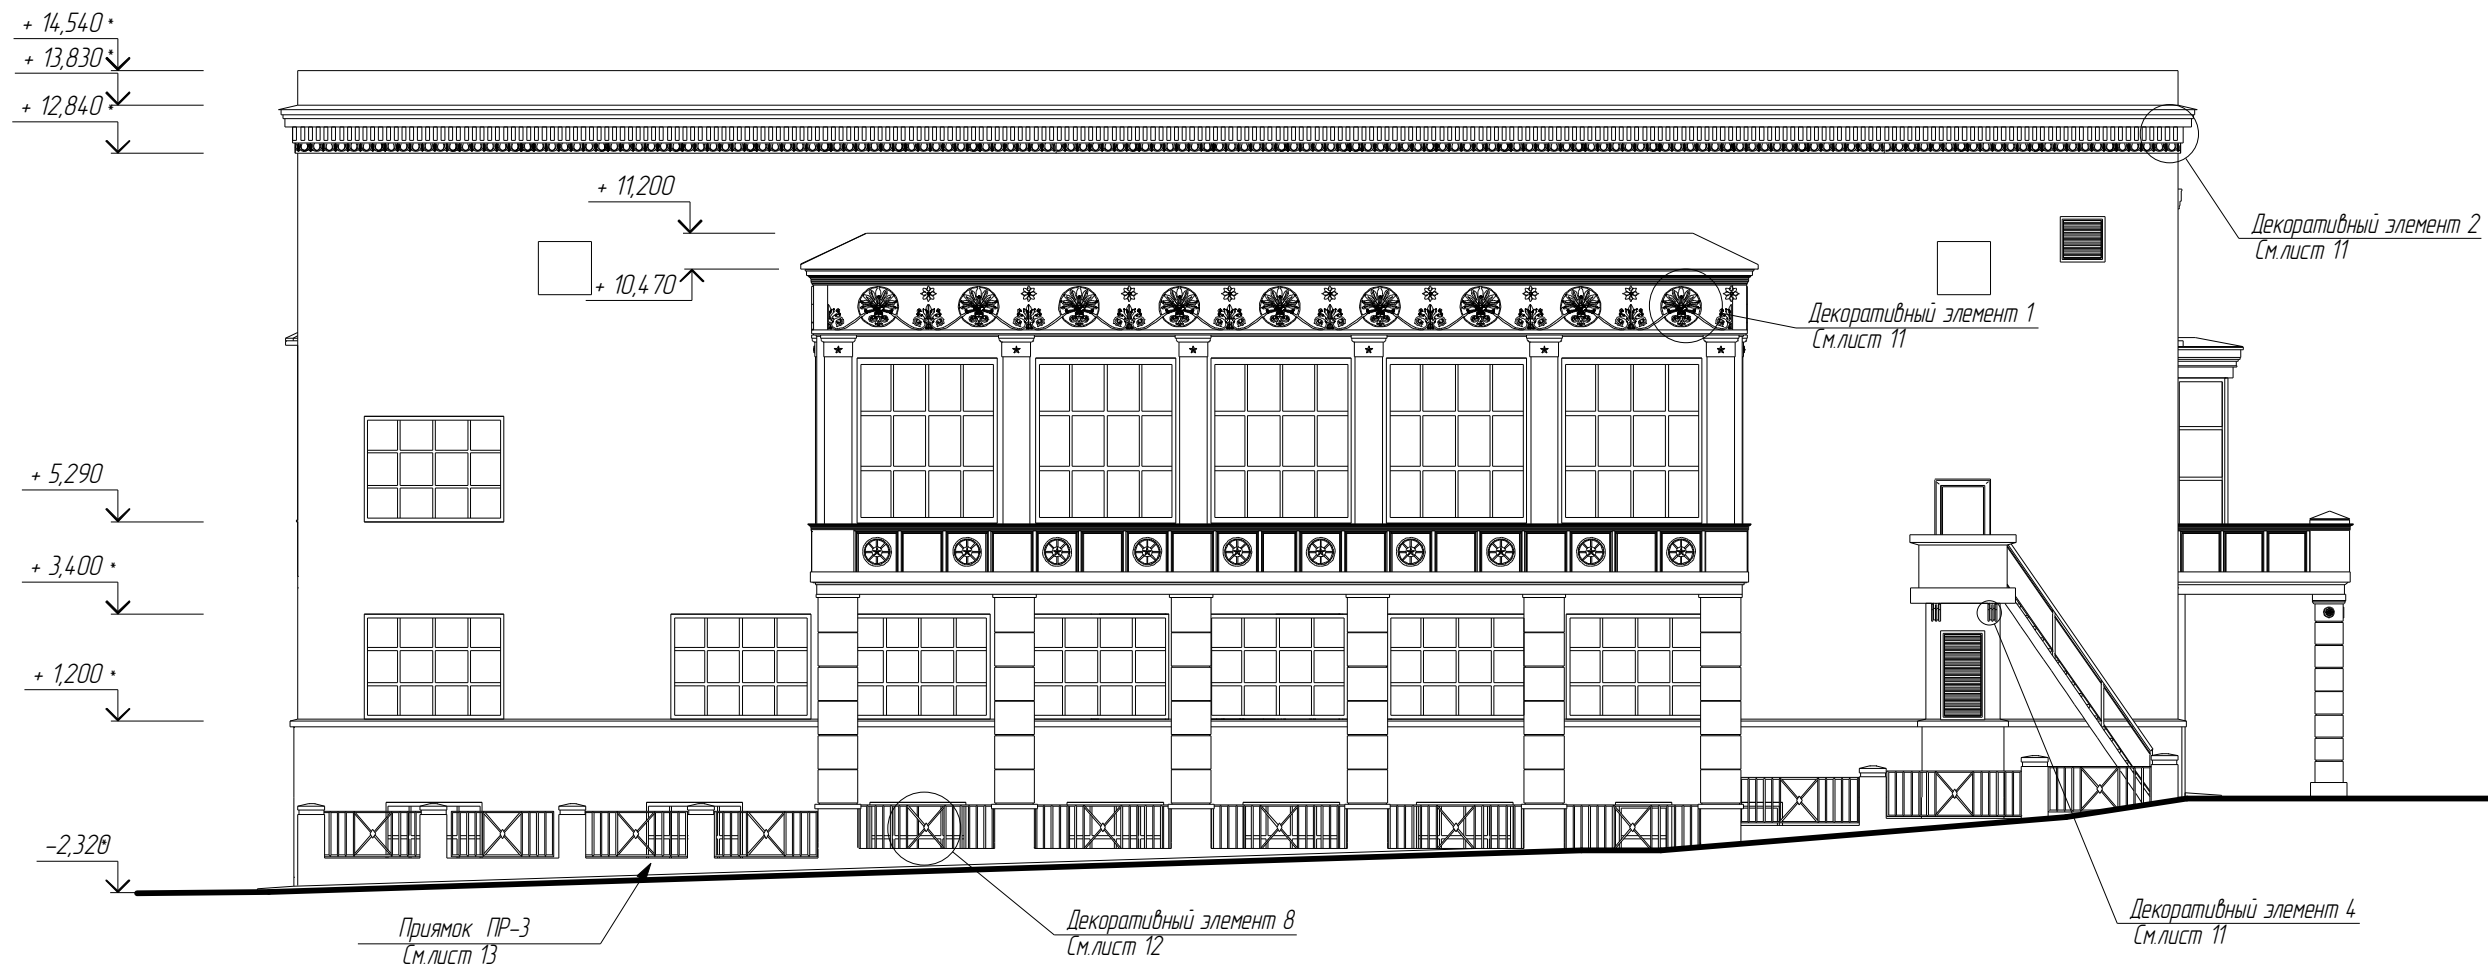

1. Данный лист смотри совместно с листами 11-13.
2. Размеры со звездочкой (*) уточнить по месту

						Муниципальный контракт №2		
						Разработка проектной, рабочей и сметной документации на капитальный ремонт фасада		
						объекта культурного наследия		
						"Дом инженерно-технических работников (ДИТР), ныне городской Дворец пионеров"		
						по адресу: г.Иваново, ул.Батурина, д.12/5		
Изм.	Кол.уч.	Лист	Ндк.	Подпись	Дата		Стадия	Лист
Архитект.		Ильина						Листов
Архитект		Силаев					ПД	8
ГИП		Балдин						
Рук.гр		Надежина						
						Фасад по переулку Пограничный		ООО "АрхСтиль"
								г.Иваново