


Фасад дворовый по переулку Пограничный

Разрез 1-1

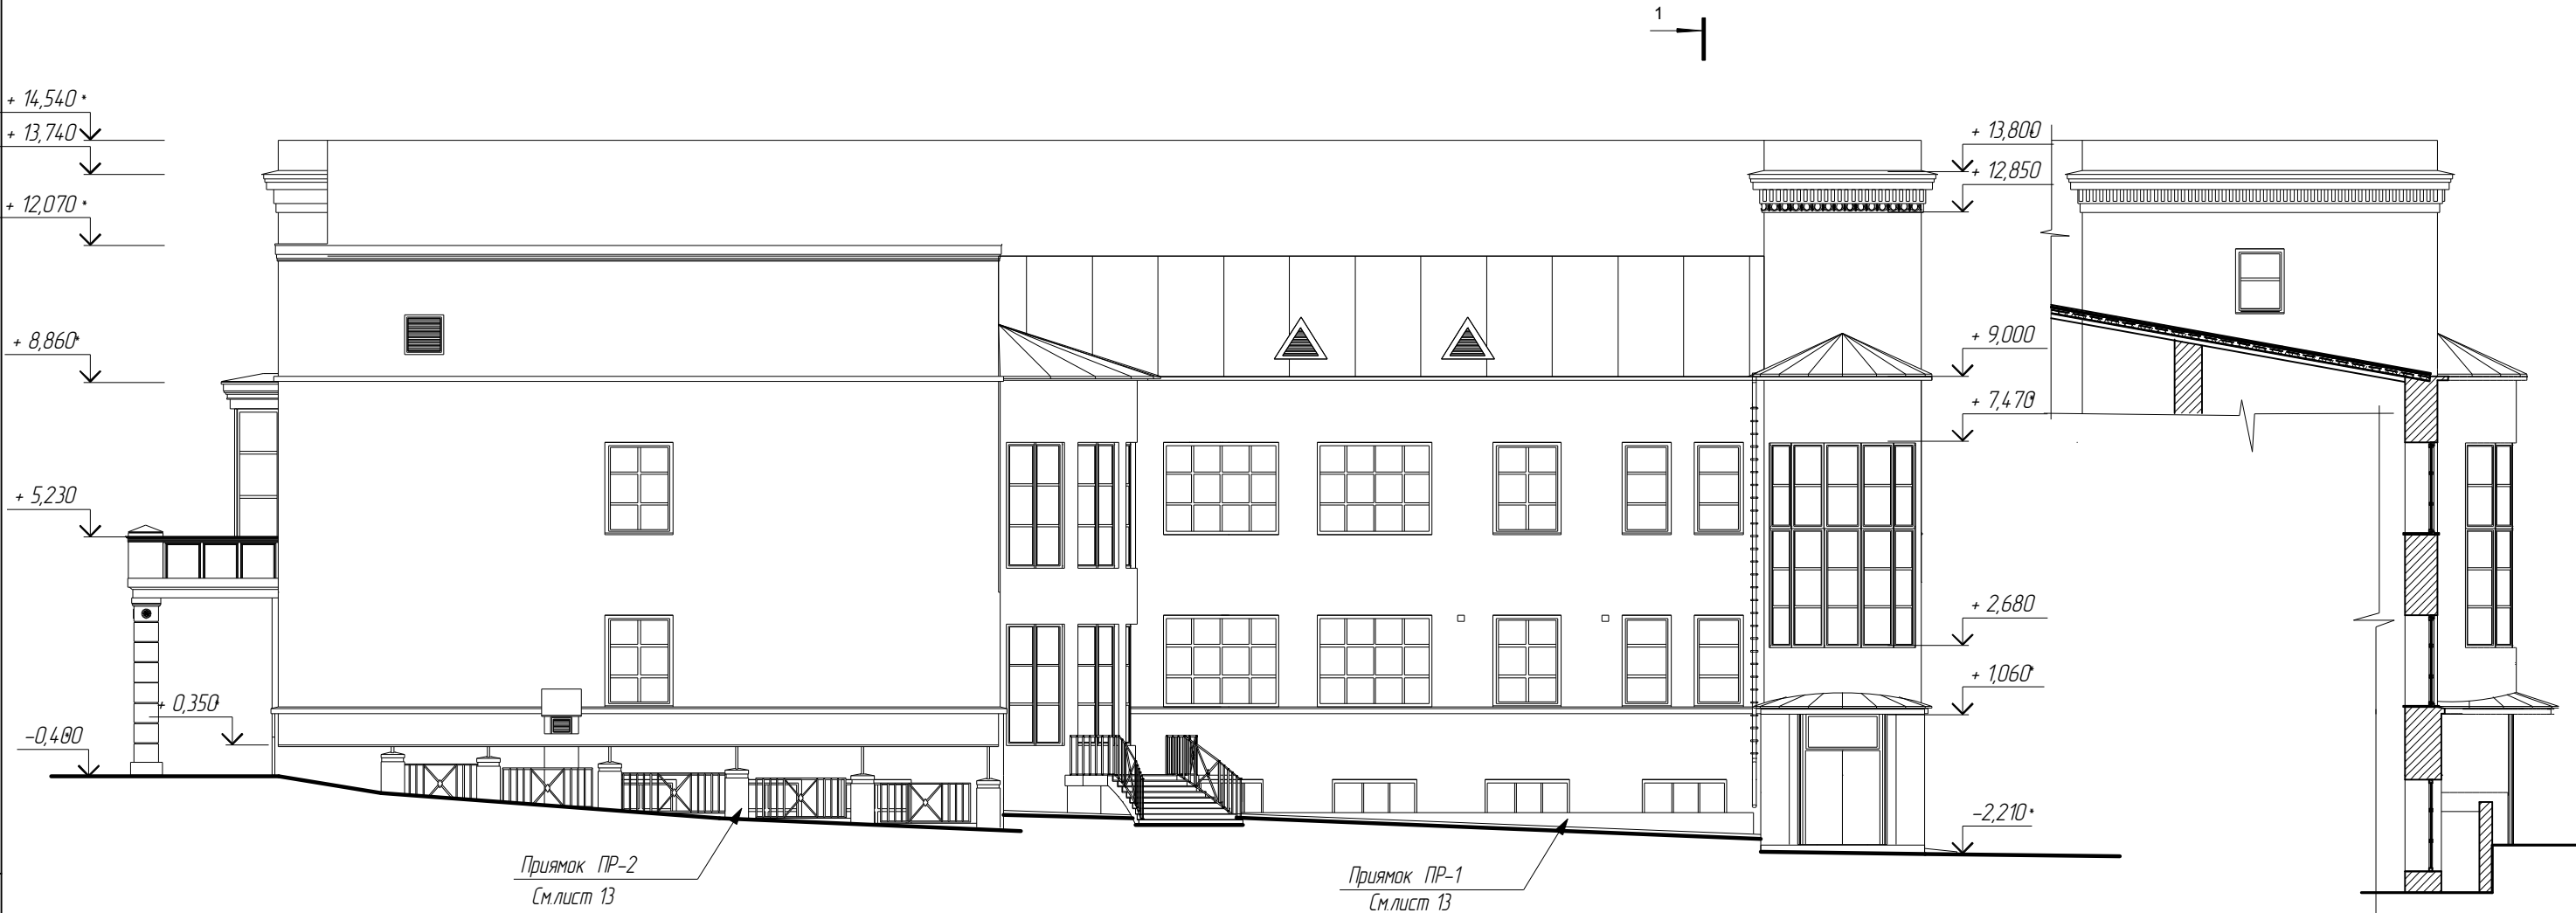

Прямо́к ПР-2
См. лист 13

Прямо́к ПР-1
См. лист 13

Схема откоски

Асфальт, $\delta=25$ мм

Щебень с проливкой известкового раствора,
 $\delta=80-100$ мм

Песчаная подушка, $\delta=100$ мм

Уплотненный щебнем грунт

штукатурный слой

существующая стена

$i=1,5\%$

бортной камень

750

сущ. пол

1. Данный лист смотри совместно с листами 2-8.
2. Размеры со звездочкой (*) уточнить по месту

						Муниципальный контракт №2		
						Разработка проектной, рабочей и сметной документации на капитальный ремонт фасада объекта культурного наследия "Дом инженерно-технических работников (ДИТР), ныне городской Дворец пионеров" по адресу: г.Иваново, ул.Батурина, д.12/5		
Изм.	Кол.уч.	Лист	Ндк.	Подпись	Дата			
Архитект.	Ильина						Стадия	Лист
Архитект	Силаев						ПД	10
ГИП	Балдин							Листов
Рук.гр	Надежина					Фасад дворовый по переулку Пограничный	ООО"АрхСтиль"	
						Разрез 1-1	г.Иваново	