


План потолка М 1:100

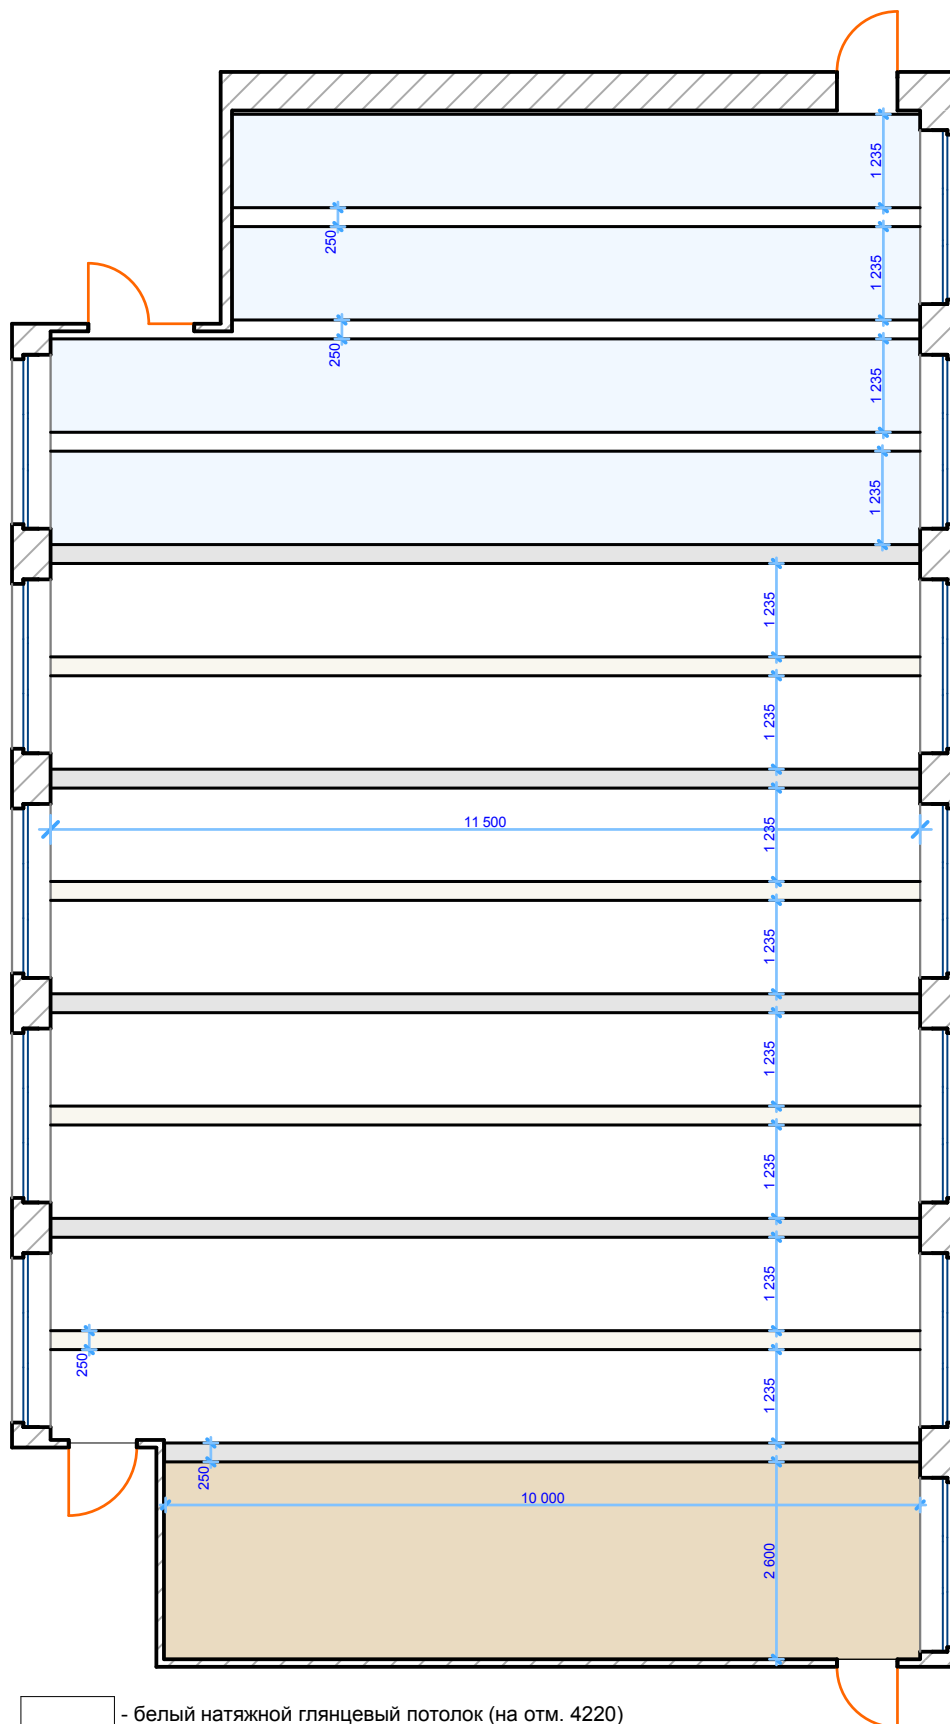

- белый натяжной глянцевый потолок (на отм. 4220)
- отделка ригеля белыми панелями (на отм. 4200)
- отделка ригеля панелями хром (на отм. 4200)
- беленый потолок
- потолок из гипсокартона, покрытый краской (на отм. 4140)