Фрагмент плана 1 этажа

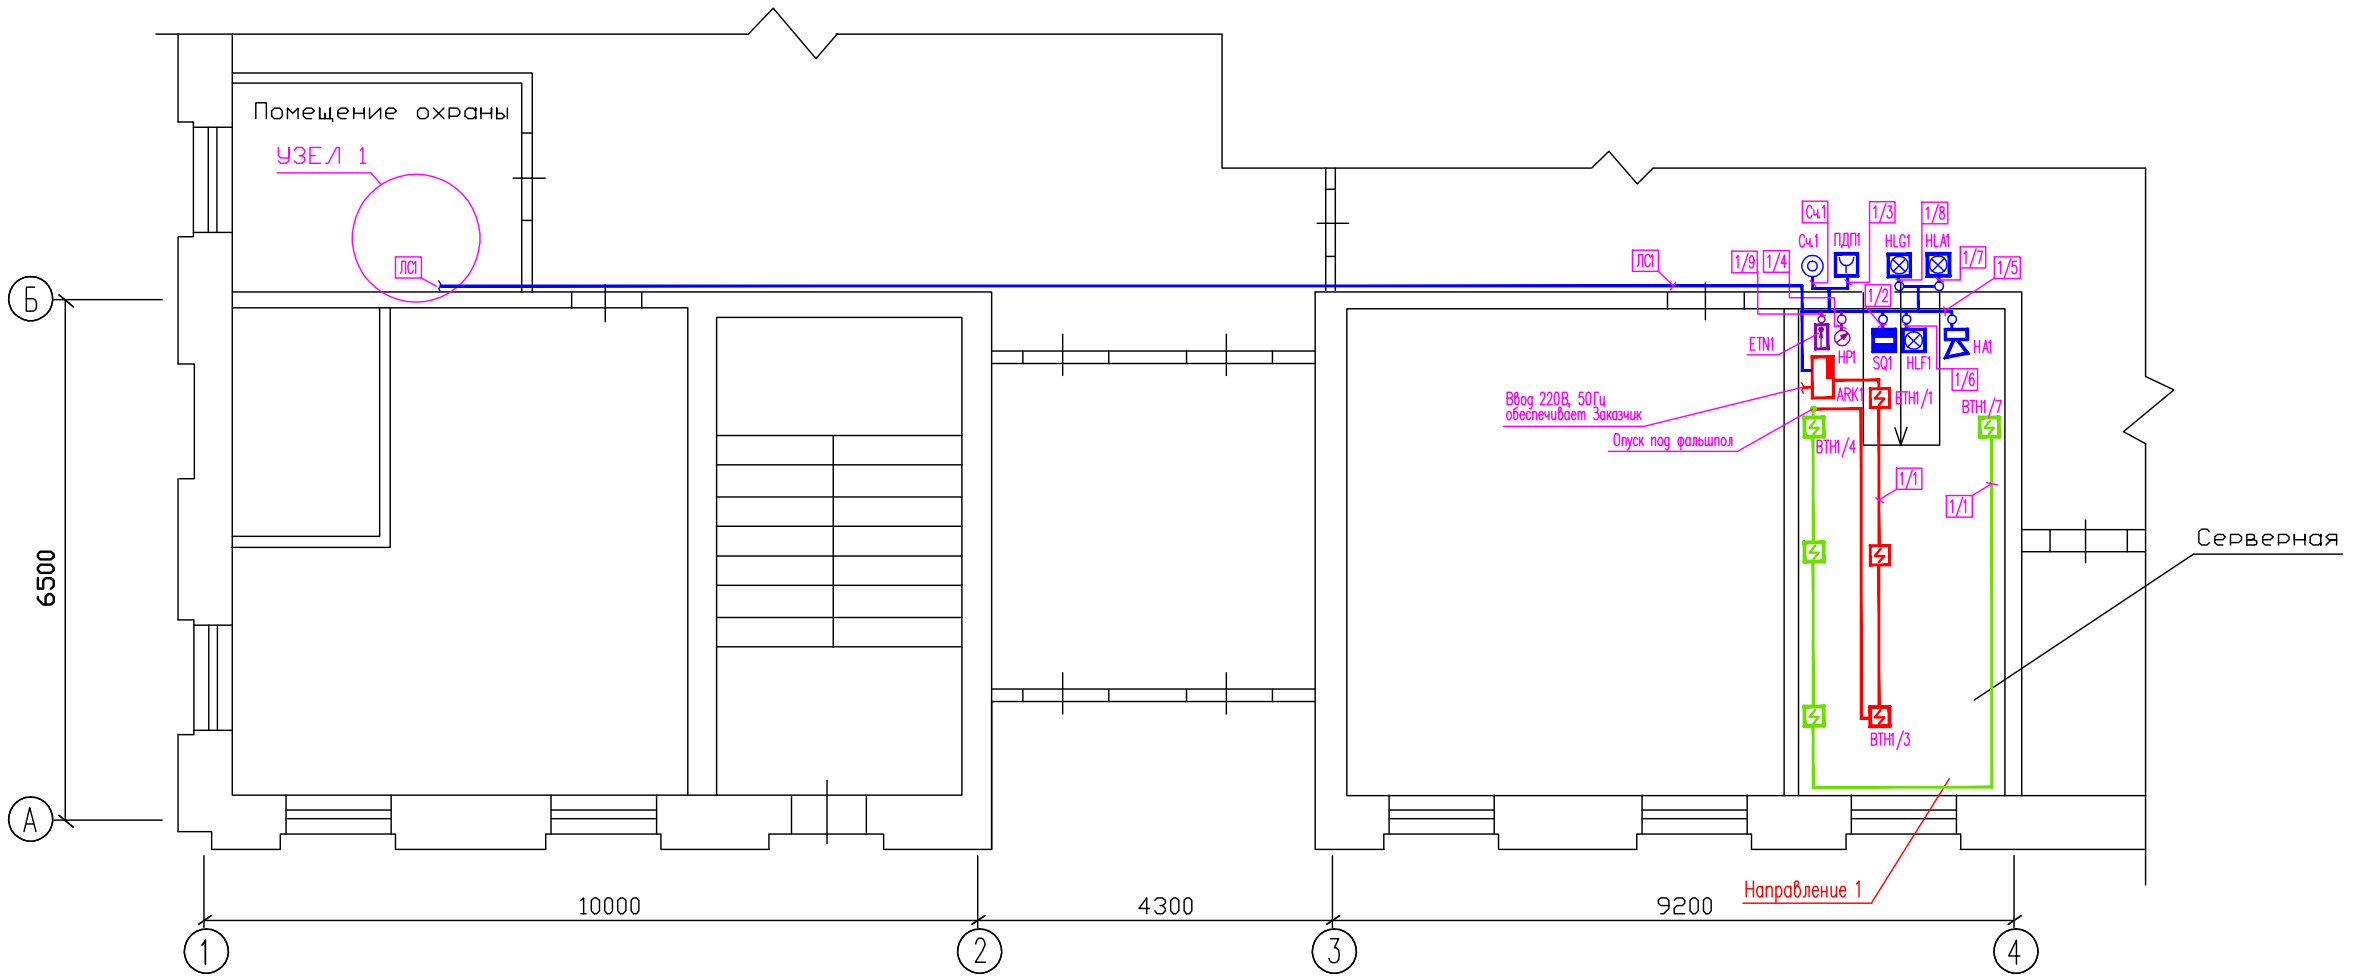

1. Настоящий чертеж выполнен на основании технологической части проекта.
2. Характеристику электрических проводок см. "Кабельный журнал".
3. Электрооборудование установить:
   - прибор С-2000-АСПТ (ARK) – на стене, высота установки уточняется при монтаже;
   - оповещатель "ГАЗ – УХОДИ !" HLF и сирену HA над дверями выхода из защищаемых помещений;
   - оповещатель "ГАЗ – НЕ ВХОДИ !" HLG над дверью при входе в защищаемые помещения ;
   - магнитоконтактный извещатель SQ на дверной раме;
   - сигнализатор давления HP – на напорном коллекторе модуля пожаротушения;
   - оповещатель "Автоматика отключена" HLA – над дверью при входе в защищаемое помещение;
   - извещатель дистанционного пуска ПДП – на стене у входа в защищаемое помещение на высоте 1,5м от уровня пола;
   - считыватель Сч – на стене у входа в защищаемое помещение на высоте 1,5м от уровня земли;
   - дымовые пожарные извещатели ВТН – в серверной на потолке (расстояние между извещателями не более 4м, от извещателей до стен не более 4м), под фальшполом на стене (расстояние от извещателя до фальшпола не более 0,3м, между извещателями не более 4м).
   - пульт С-2000-М, прибор С-2000-ПТ, блок питания UZ1 – на посту охраны на стене, место установки уточнить при монтаже.
4. Кабельные трассы проложить по стенам в коробах, над подвесным потолком и под фальшполом в рукаве гофрированном.
5. Параллельная прокладка силовых и слаботочных кабельных трасс допускается на растоянии не менее 0,5м друг от друга.

УЗЕЛ 1

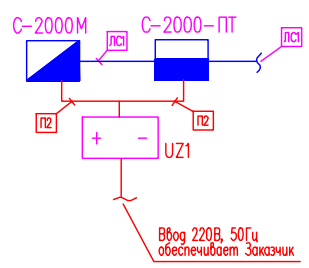

ПОЗ., ОБОЗН.	НАИМЕНОВАНИЕ	КОЛ.	ПРИМЕЧАНИЕ
1	Коробка УК-2П	7	
2	Короб 20х12,5	20м	
3	Коробка TYCO	3	
4	Рукав гофрированный dy20	60м	
5	Держатель для г/р dy20	120м	

Изм.	Кол.уч.	Лист	N док.	Подпись	Дата
ГИП		Виноградов			
Н. контр.		Виноградов			
Проверил		Беляев			
Разраб.		Матвеев			

РП/25-2013.АПТ

Серверная МКУ "Управление делами Администрации города Иваново, г.Иваново, пл.Революции , д.6

Установка автоматического пожаротушения

Стадия	Лист	Листов
РД	7	9

Направление 1. Монтажный чертеж электрических

ПК "ПРОФИЛАКТИКА"

Согласовано

Инв. N подл. | Подпись и дата | Взам. инв. N