


План 1-го этажа. Пожарная сигнализация

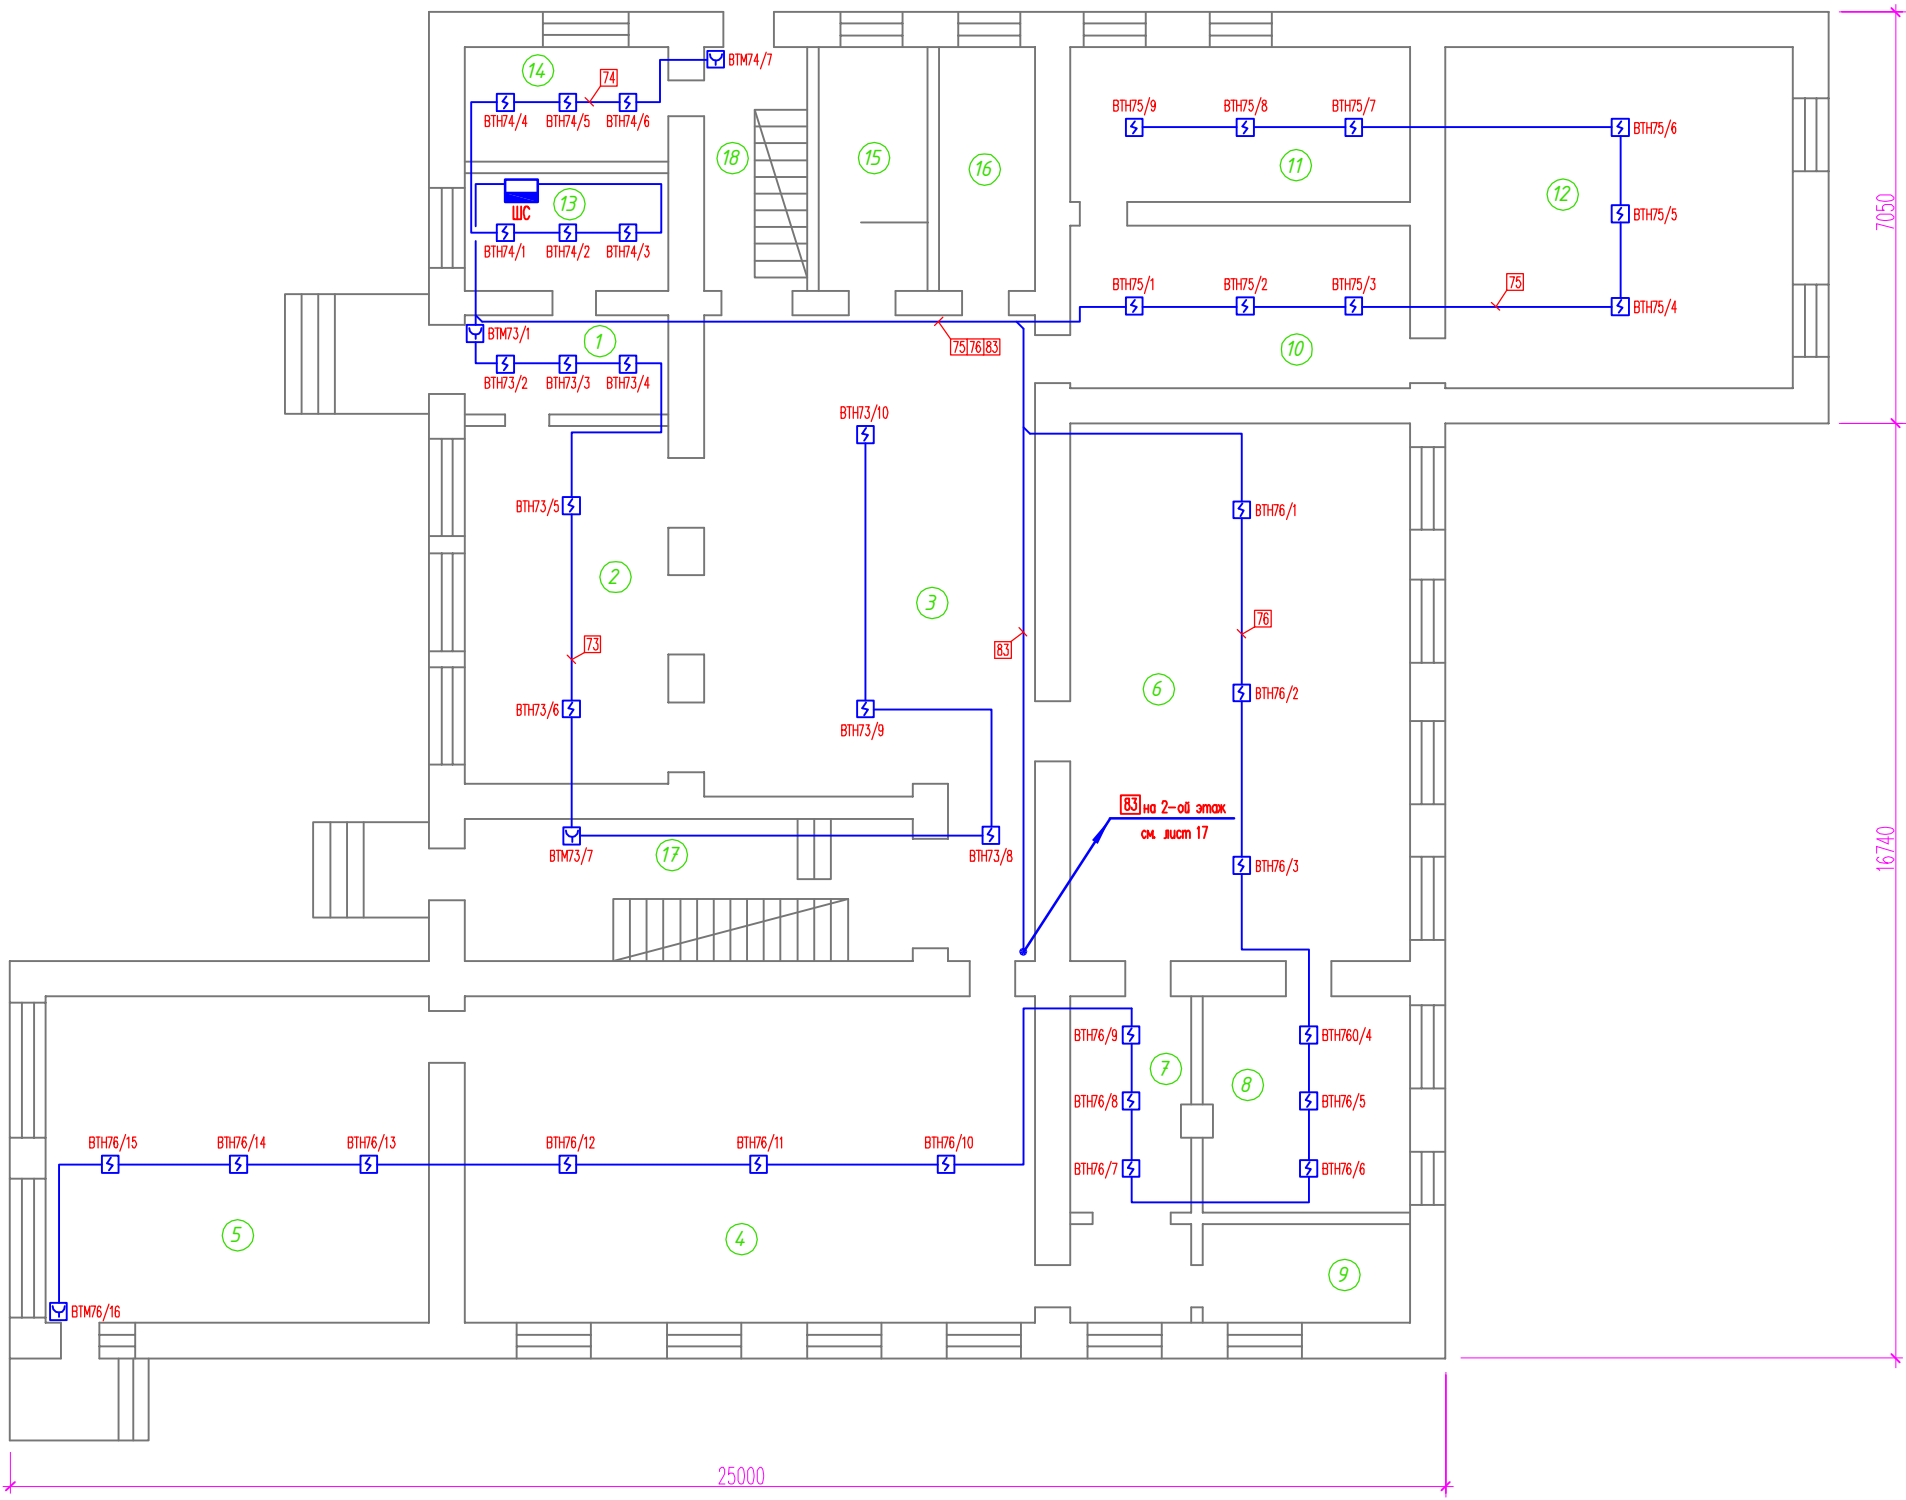


Экспликация помещений:

1. Тамбур
2. Малое фойе
3. Большое фойе
4. Конференцзал
5. Выставочный зал
6. Краеведческий зал
7. Подсобное помещение
8. Фондохранилище
9. Туалет
10. Зал космонавтики черный
11. Зал космонавтики синий
12. Планетарий
13. Щитовая
14. Гардероб
15. Туалет
16. Туалет
17. Лестничная клетка
18. Лестничная клетка

1. Прокладку шлейфов пожарной сигнализации выполнять в кабель-каналах ПВХ
2. Извещатели пожарные ручные (ВТМ) установить на стене на высоте 1,5 м от уровня пола.
3. Извещатели пожарные дымовые (ВТН) установить на потолке на расстоянии не более 4 м друг от друга и не более 4 м от стен.
4. Межэтажный проход выполнять в трубе пластиковой. Место прохода уточнить при монтаже.
5. Характеристики электрических проводок см. "Кабельный журнал".

[illegible]

План 2-го этажа. Пожарная сигнализация

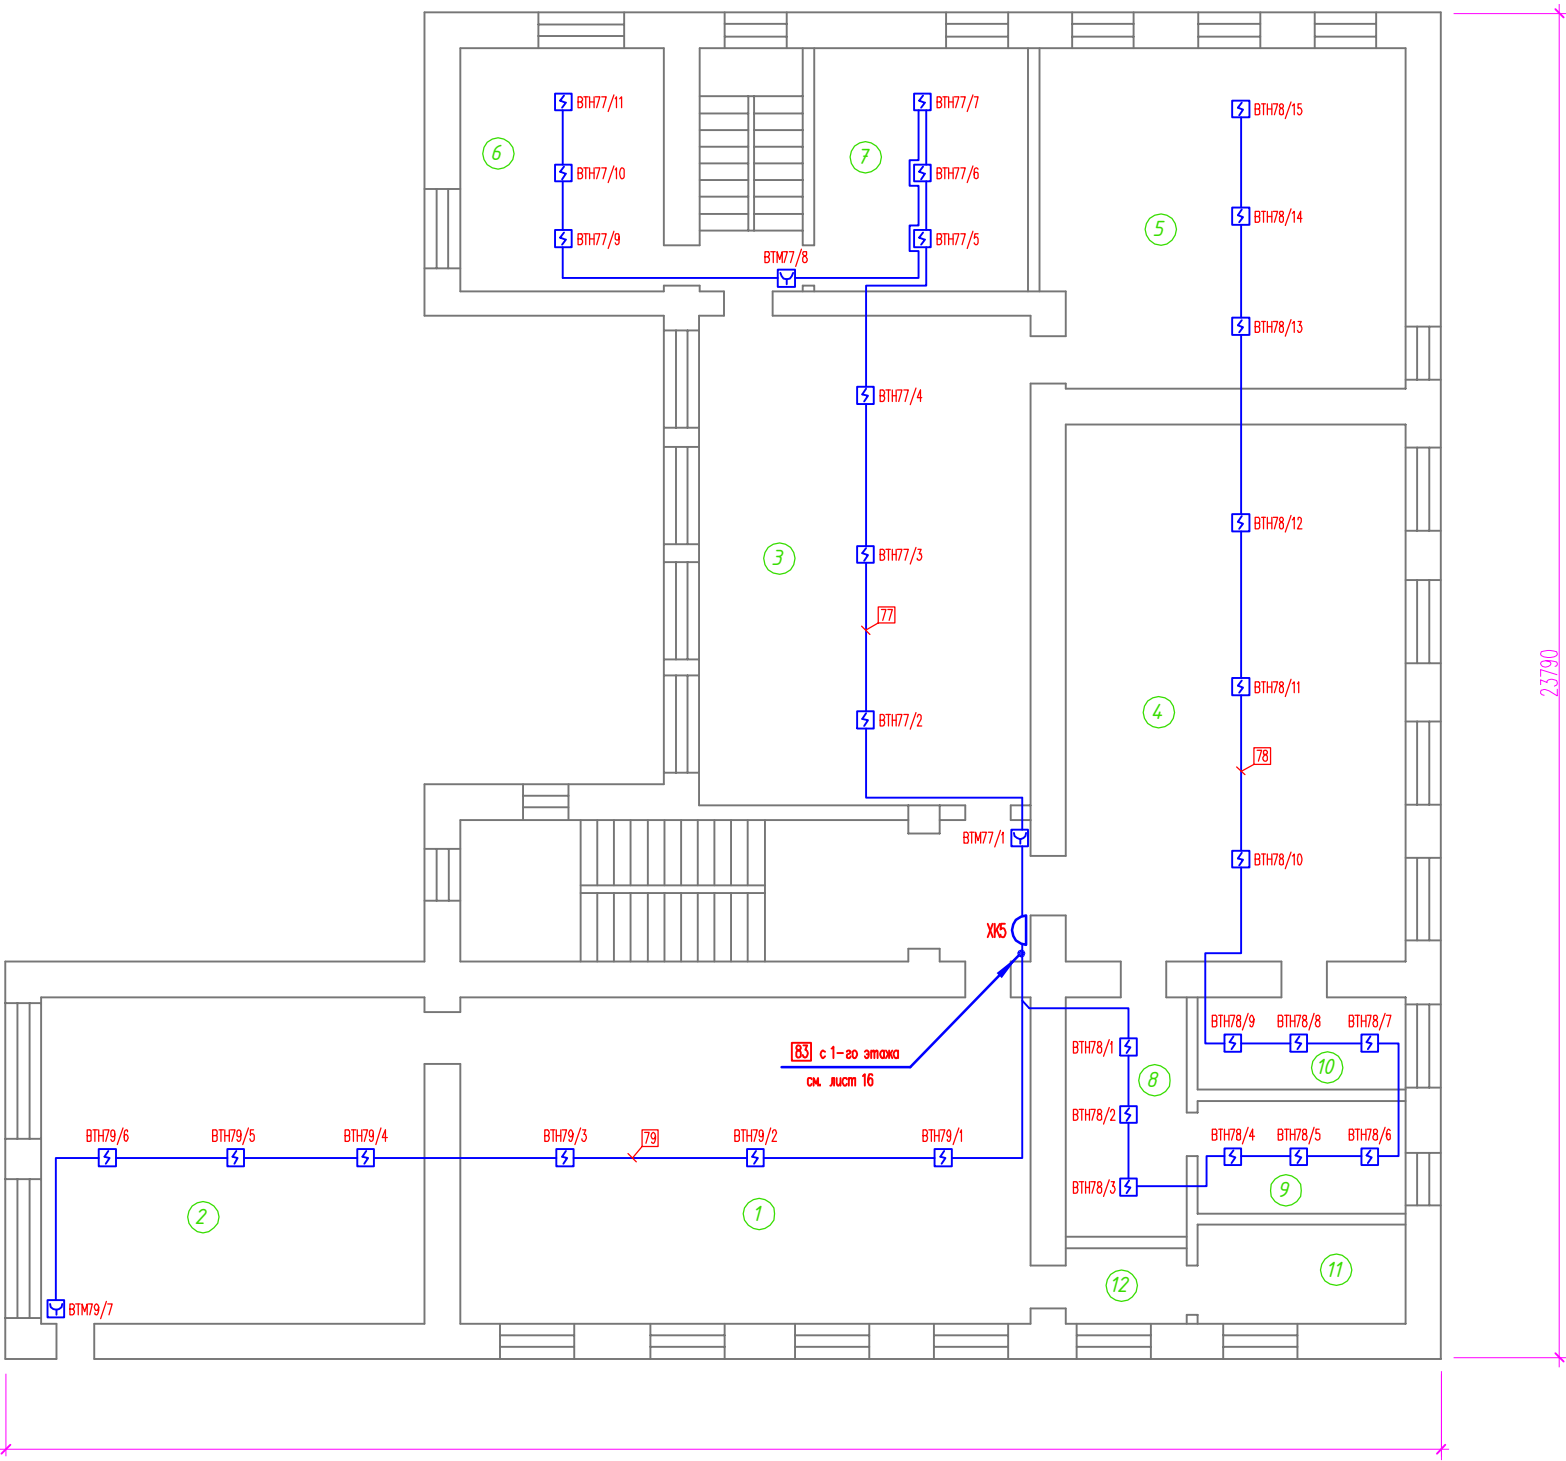

**Экспликация помещений:**

1. Минералогический зал
2. Геологический зал
3. Зал "Образ в камне"
4. Палеонтологический зал
5. Фондохранилище
6. Библиотека
7. Учебный кабинет
8. Фондохранилище
9. Фондохранилище
10. Фондохранилище
11. Туалет
12. Тамбур в туалете

1. Прокладку шлейфов пожарной сигнализации выполнять в кабель-каналах ПВХ.
2. Извещатели пожарные ручные (ВТМ) установить на стене на высоте 1,5 м от уровня пола.
3. Извещатели пожарные дымовые (ВТН) установить на потолке на расстоянии не более 4 м друг от друга и не более 4 м от стен.
4. Межэтажный проход выполнять в трубе пластиковой. Место прохода уточнить при монтаже.
5. Характеристики электрических проводов см. "Кабельный журнал",

Поз обознач		Обозначение				Наименование				Кол.	Масса	Примечание		
1						Кабель-каная ПВХ 20х12				90м				
						300.59-2013.ОПС								
							Здание МБОУ ДОД ЦДТ №4 по адресу г. Иванова, ул Семенчикова, д. 9.							
Изм.	Кол.	Лист	№ док.	Подпись	Дата									
ТИП		Виноградов												
Н. конт.		Ермолаев												
Проверил		Виноградов												
Ртзав		Белаяев					РД		17	ПК "Профилектика" г. Иваново				
							План 2-го этажа Пожарная сигнализация. Монтажный чертеж электрических проводок							