

Инф. № подл.	Подпись и дата	Взаим. инф. №	Согласовано		
			Должность	фамилия	Подпись
					Дата


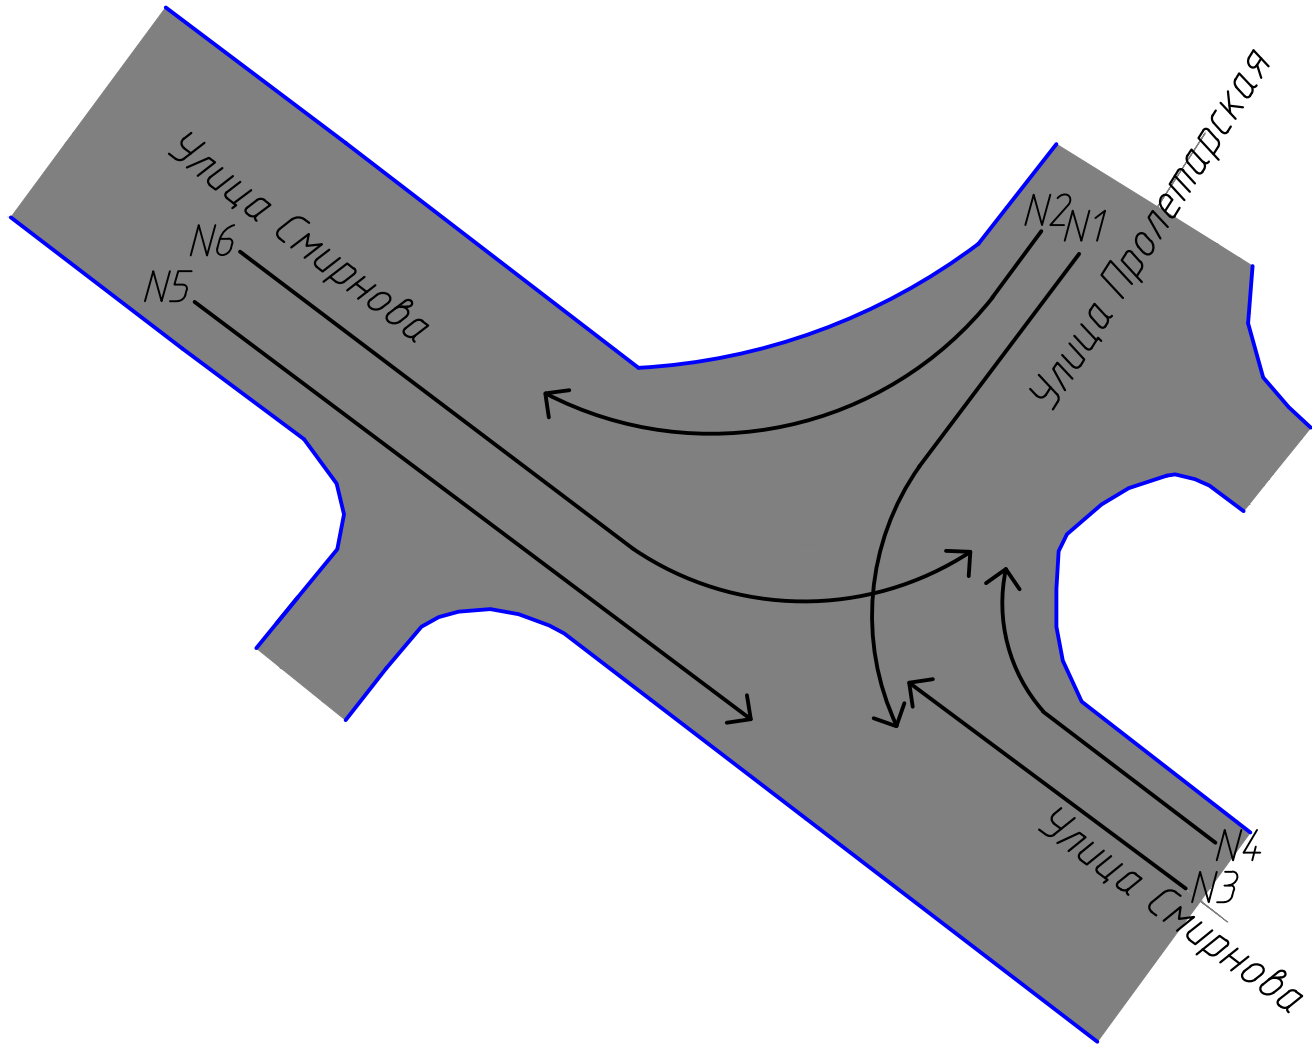


Рисунок 1 Направления движения автомобилей на перекрестке улиц Смирнова и Пролетарской

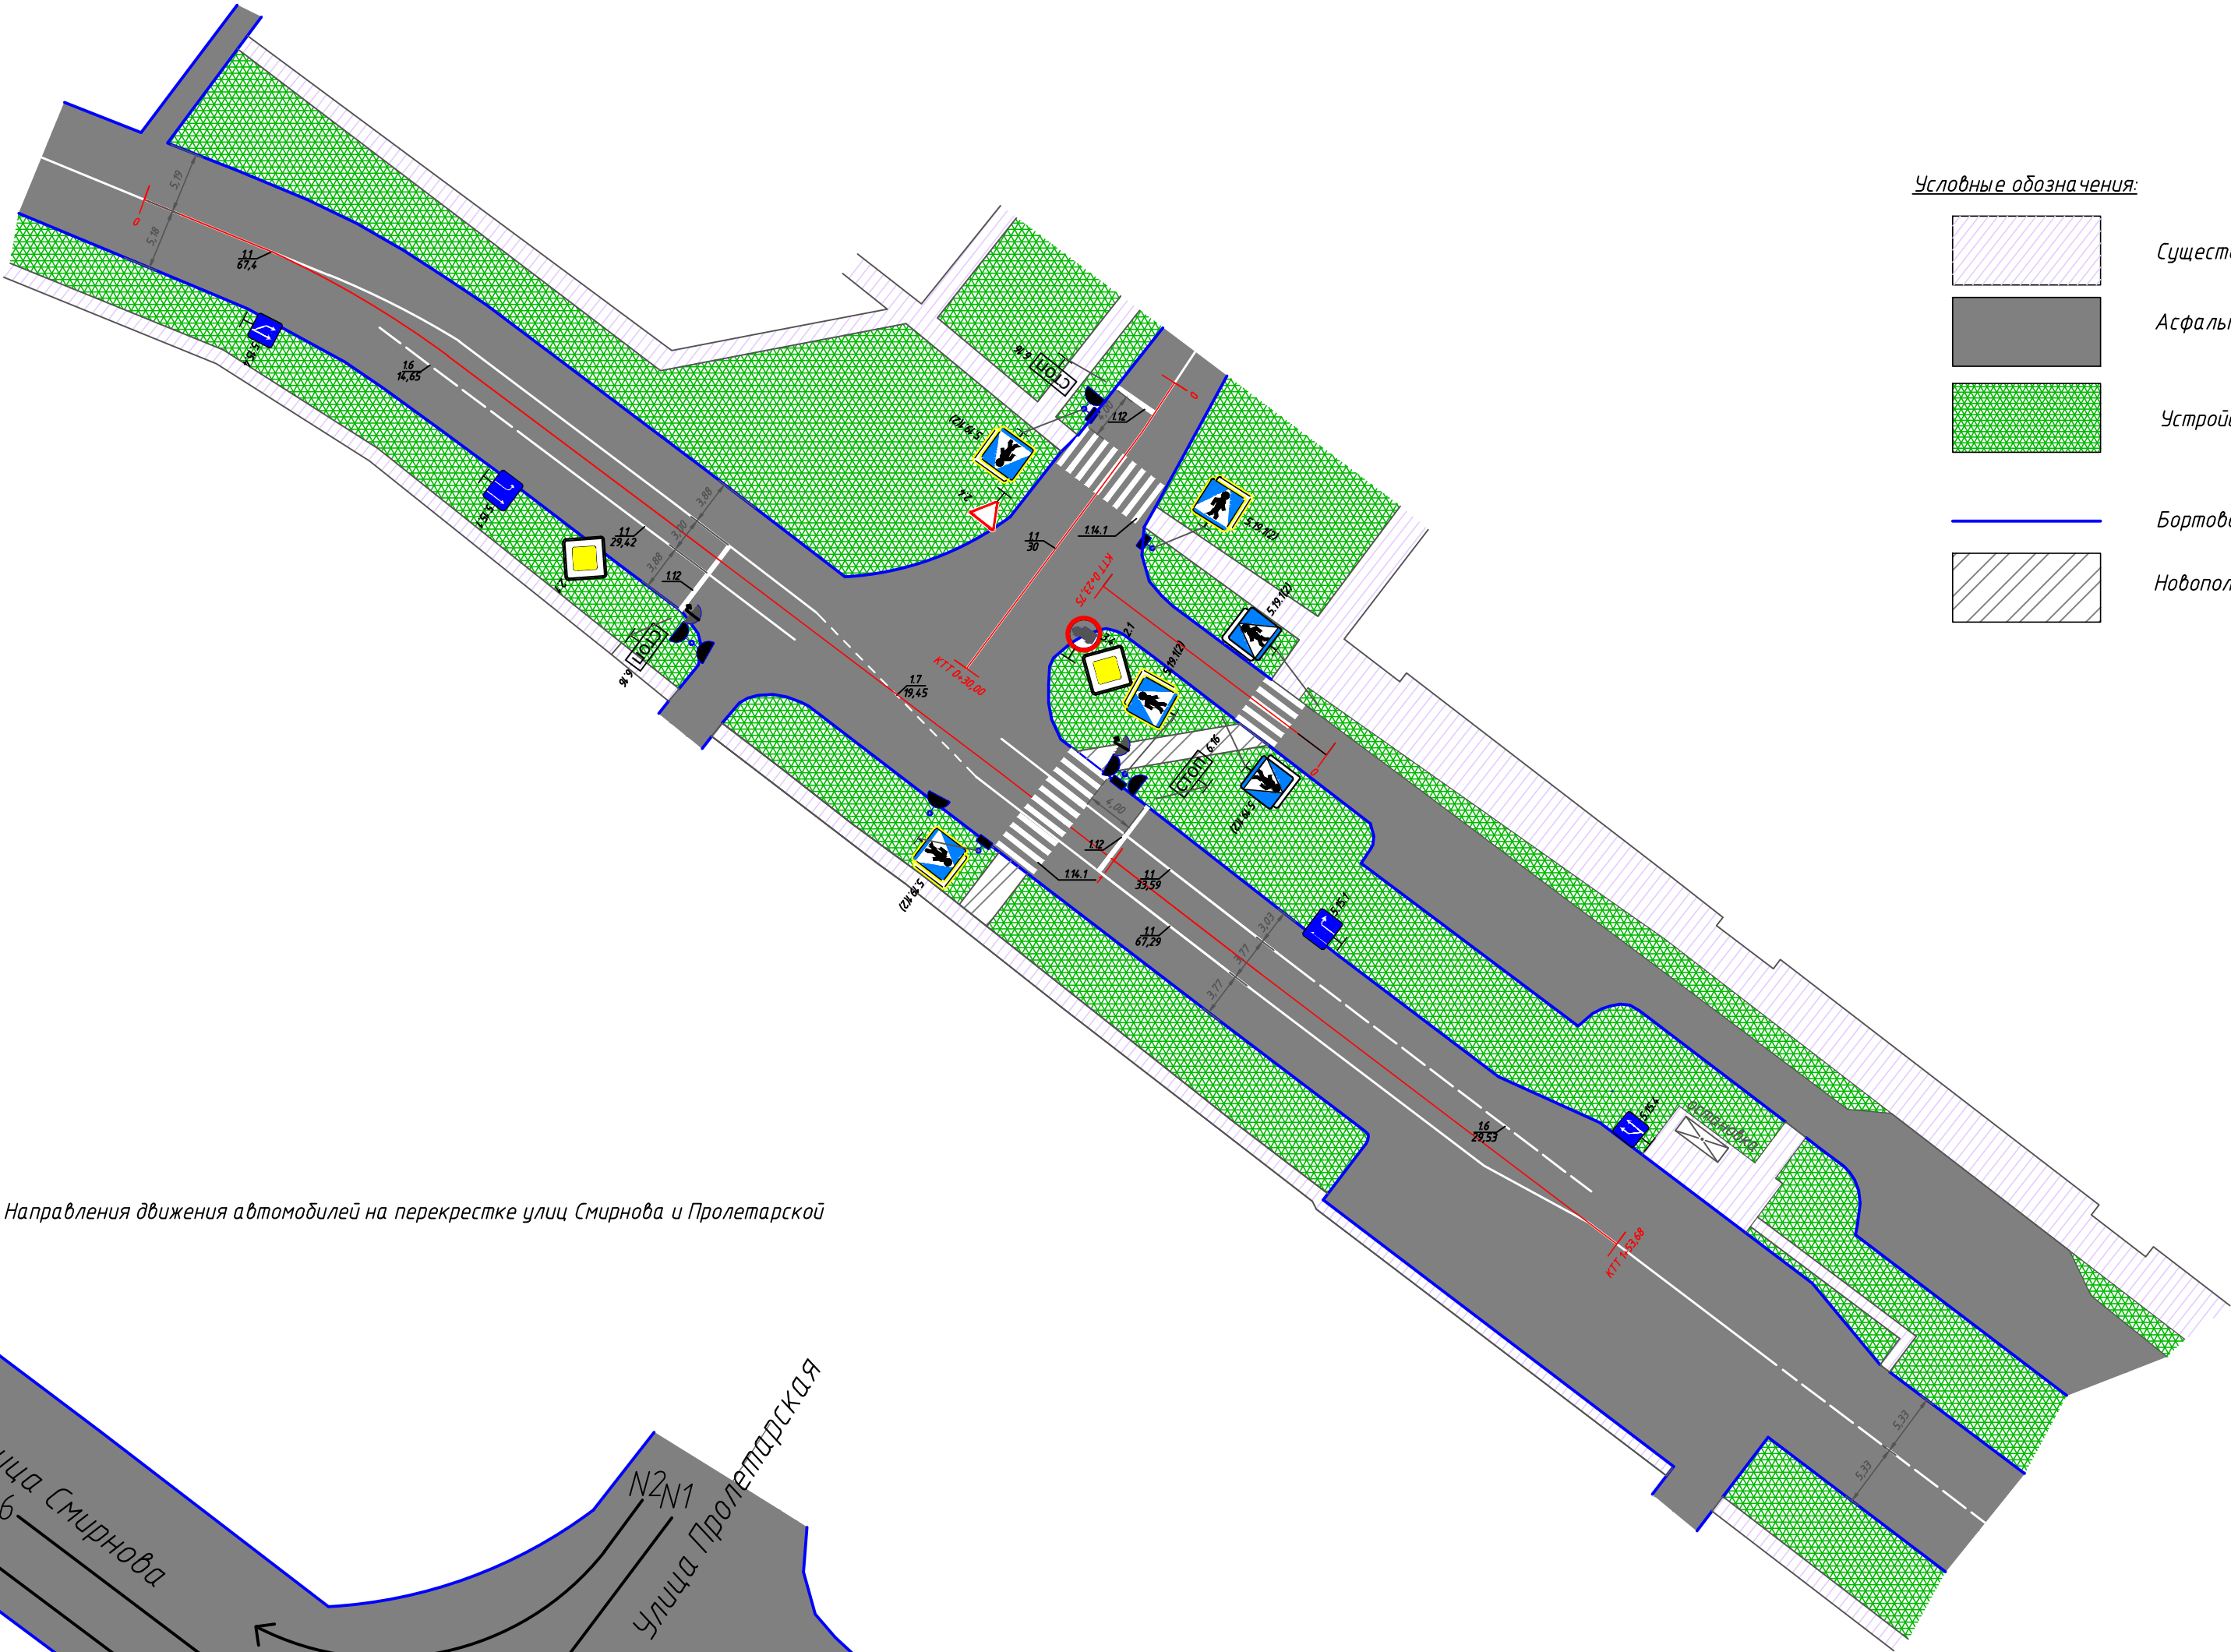

- Условные обозначения:
- Существующее а/б покрытие тротуаров
 - Асфальтобетонное покрытие проезжей части
 - Устройство газона
 - Бортовой камень
 - Новоположенное а/б покрытие тротуаров

						1065/14 – ТКР.АД			
						Разработка рабочей документации на устройство светофорного объекта на перекрестке ул.Пролетарская – ул.Смирнова			
Изм.	Кол.	Лист	Ндэк	Подп.	Дата	Капитальный ремонт	Стадия	Лист	Листов
Разраб.	Проверил	Криков А.И.	И.И.	И.И.	И.И.		Р	1	1
Т.контр.	Н.контр.	Криков А.И.	Хабаров Д.В.	И.И.	И.И.	План организации дорожного движения масштаба 1:500	ООО "СтройКом"		
ГИП		Криков А.И.	И.И.	И.И.	И.И.				